



PIANTA PIANO TERRA
STATO DI FATTO 1:100

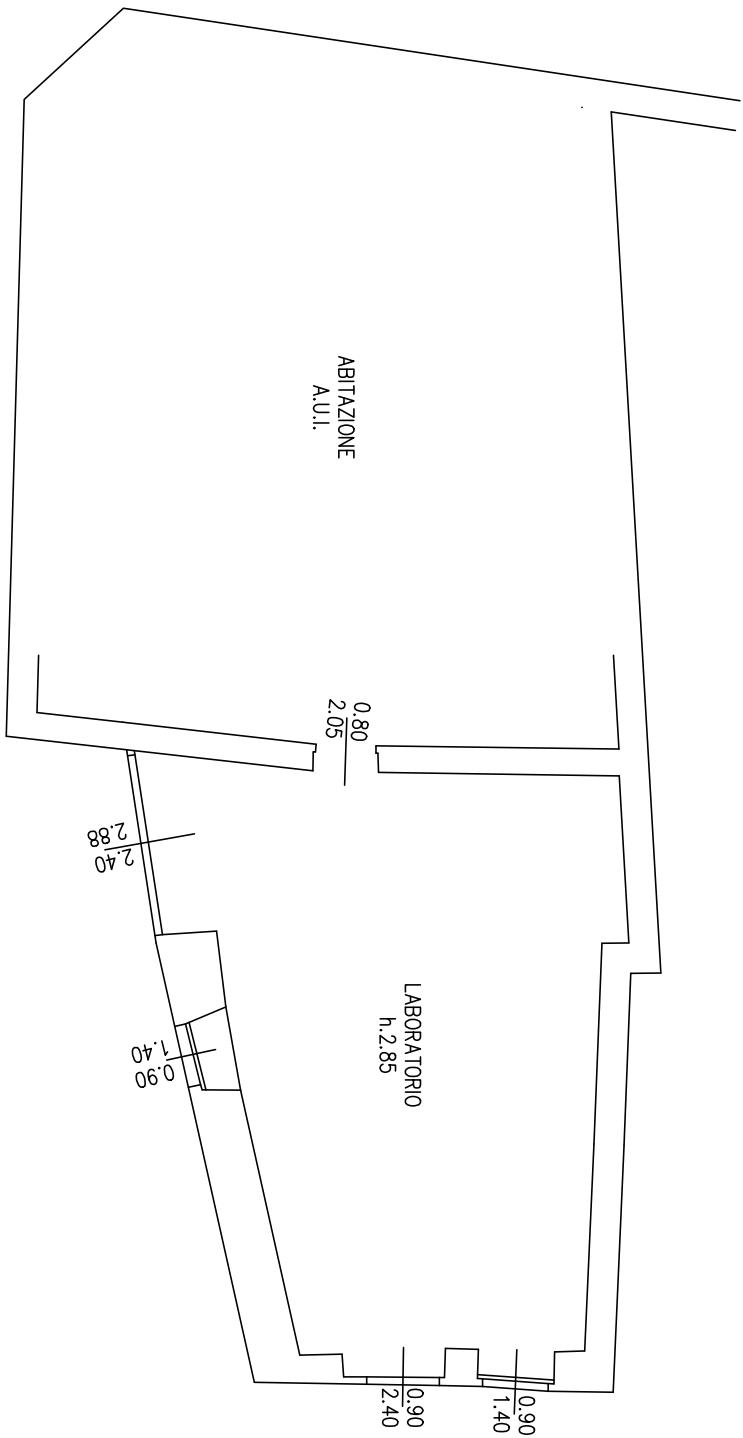

PIANTA PIANO TERRA
STATO COMPARATIVO 1:100

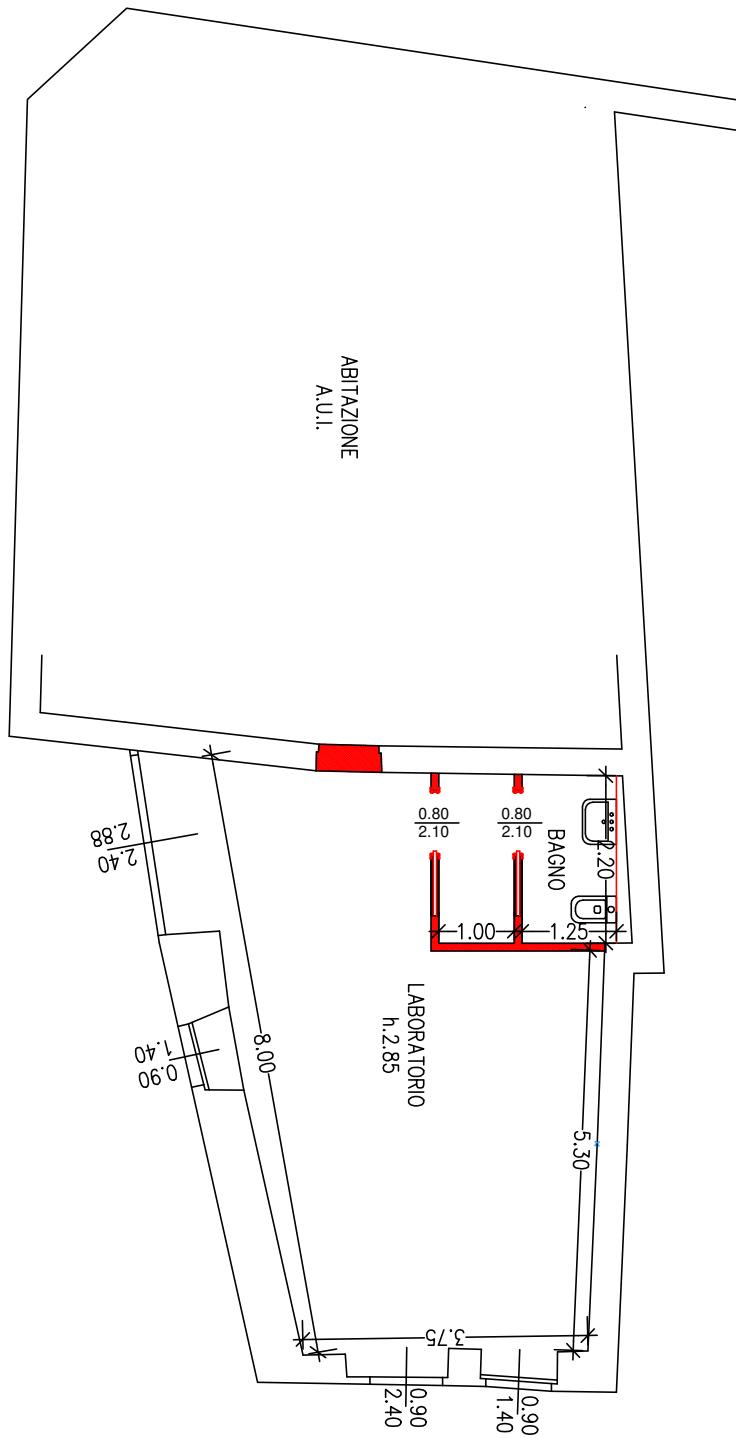

PIANTA PIANO TERRA
STATO DI PROGETTO 1:100

