



NUOVO CATASTO EDILIZIO URBANO

(R. DECRETO-LEGGE 13 APRILE 1939, N. 682)


Planimetria dell'immobile situato nel Comune di

TRIVICO

Via SIST

Ditta "LASCIO" S.p.A. INIZIATIVE EDILIZIE - CORSO MATTEOTTI N°1 MILANO

Allegata alla dichiarazione presentata all'Ufficio Tecnico Erariale di VARESE

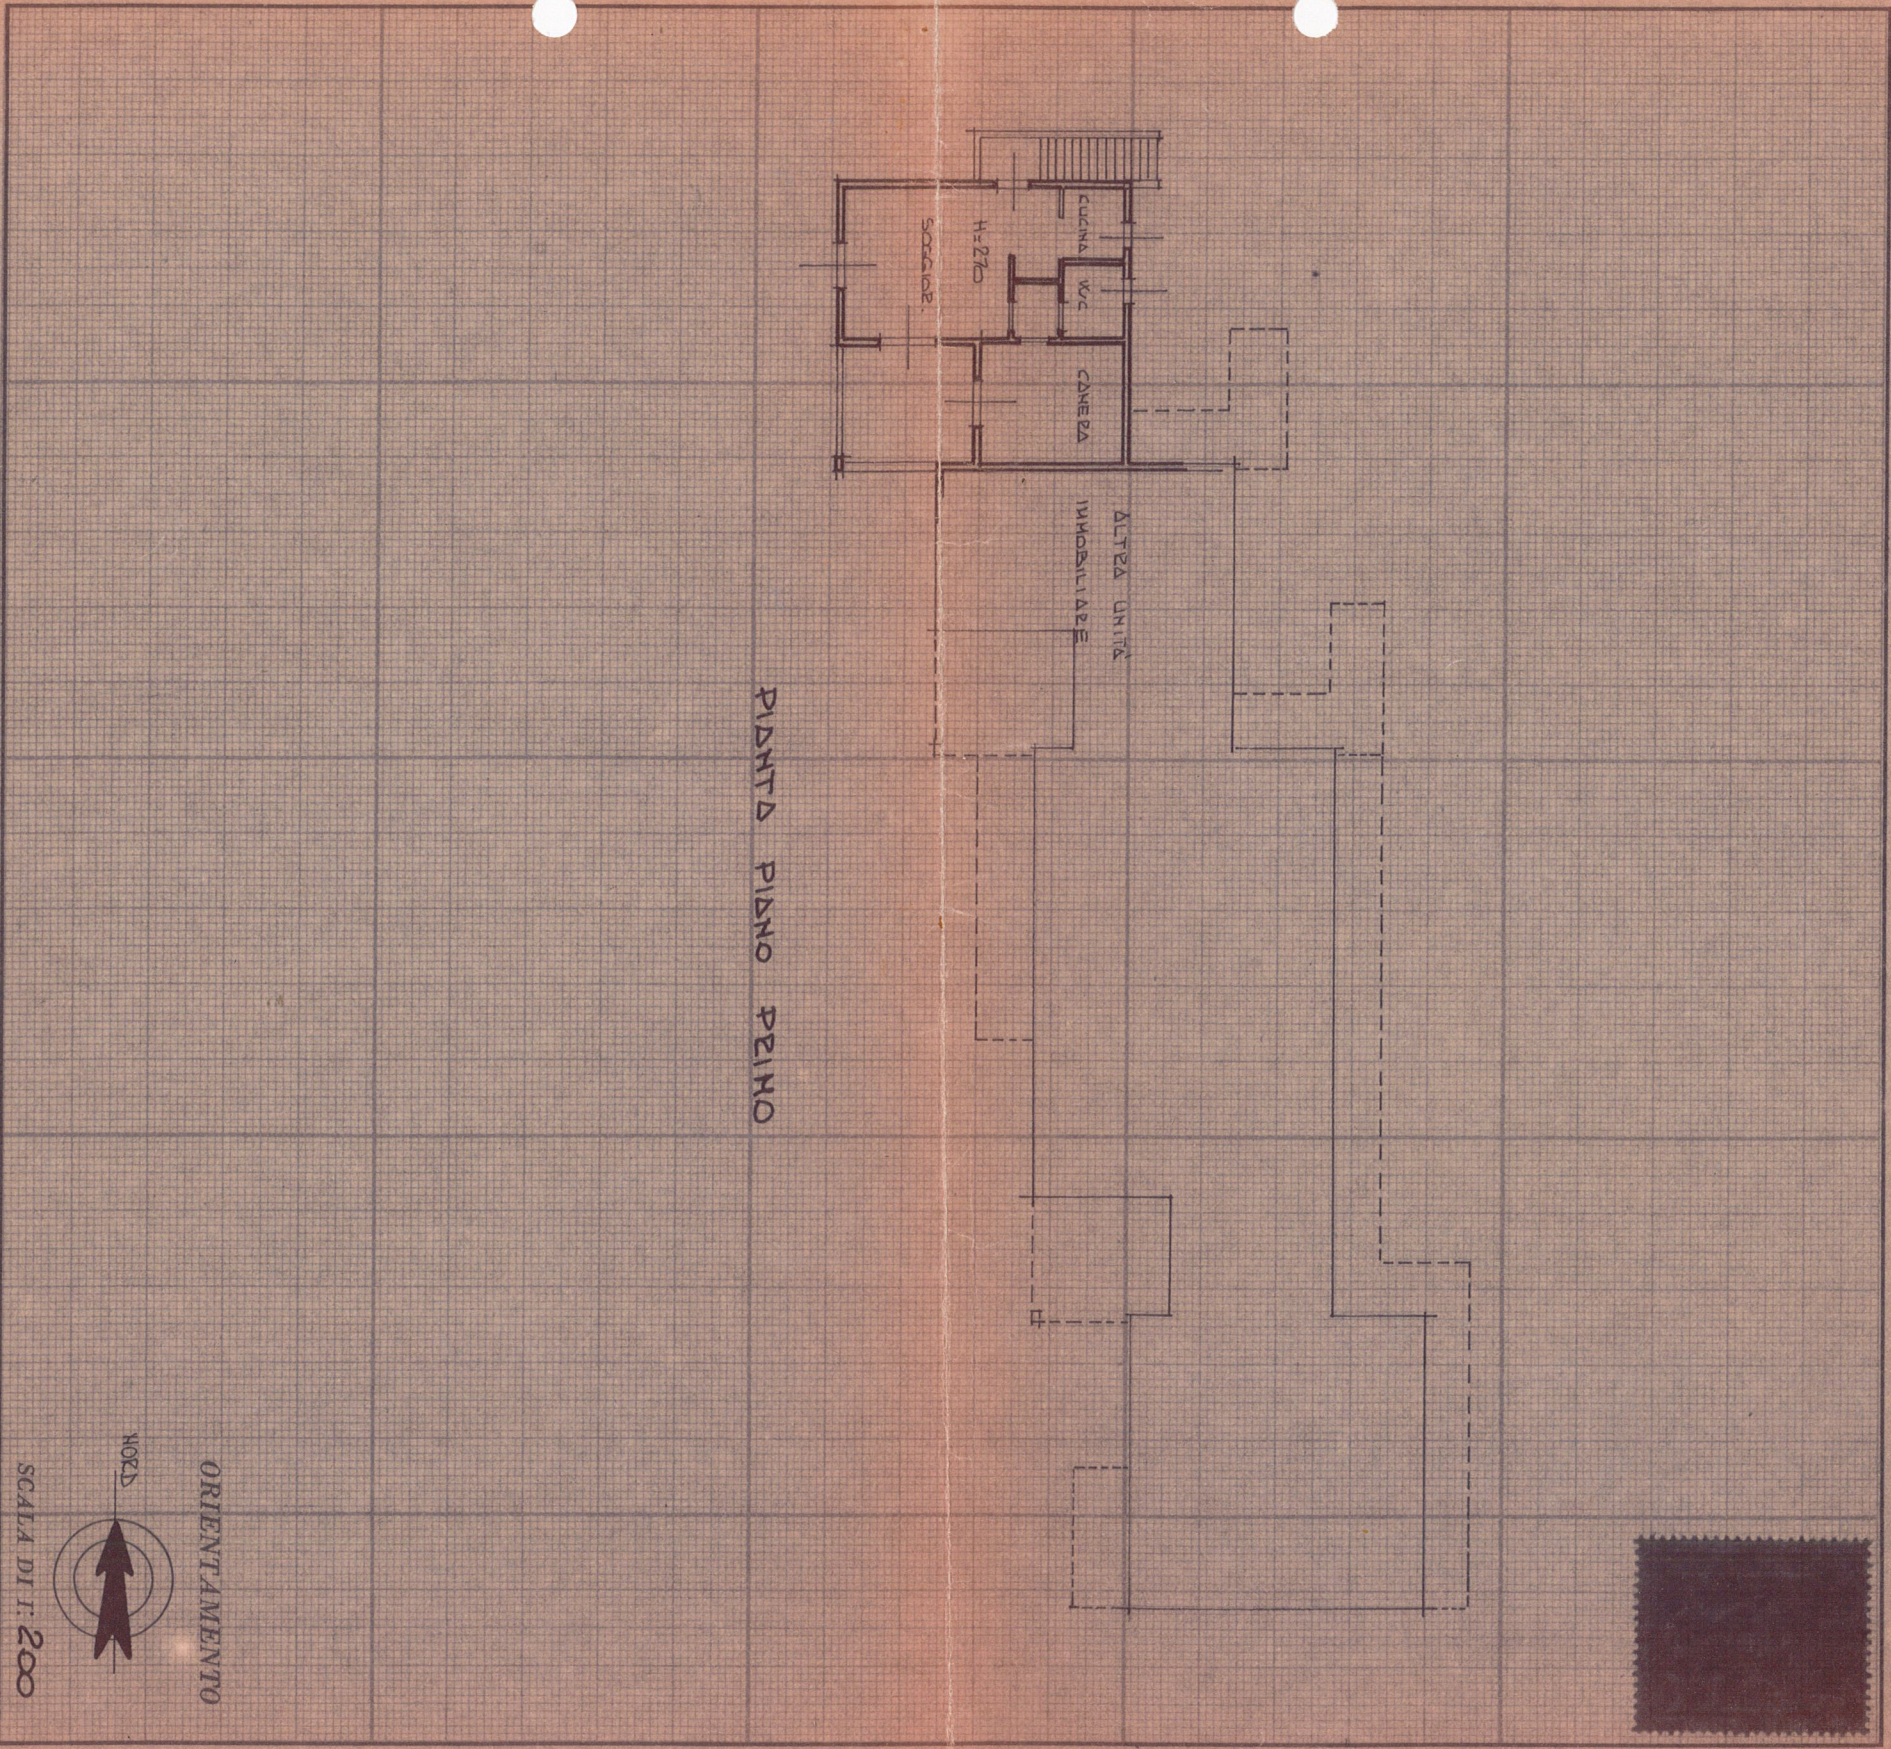

SPAZIO RISERVATO PER LE ANNOTAZIONI D'UFFICIO

DATA
PROT. N°

Completata dal

GEOM. **CATANEO ALBERTO**

Iscritto all'Albo dei **GEOMETRI**
della Provincia di **VARESE**

DATA **10-12-81**

Firma: *Alberto CatanEO*