


Planimetria
Scala 1:200
Scheda n. 1

Agenzia delle Entrate
CATASTO FABBRICATI
Ufficio provinciale di
Varese

Dichiarazione protocollo n. _____ del _____
Comune di Sesto Calende
Via Golassecca

SEZIONE: SE
Foglio: 17
Particella: 5524
Subalterno: 501
CIV. 40


Iscritto all'albo:
Geometri
Prov. Varese
N. 01260

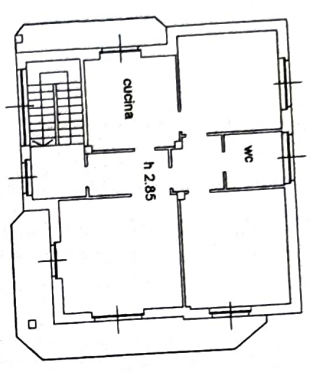

piano primo


mapp 8045

mapp 8794

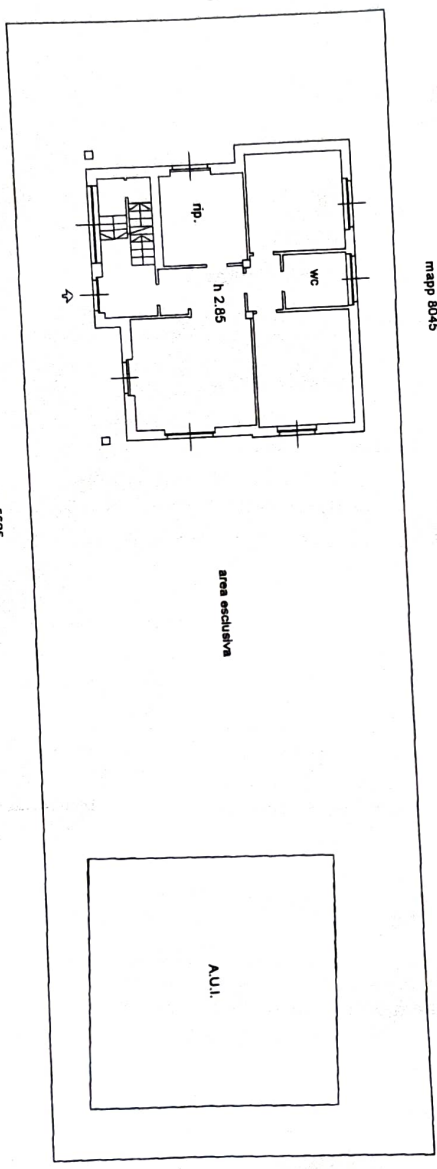

piano terra

mapp 5525

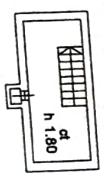

piano s1

[Handwritten signature]
GEOM. DE BERNARDI
FRANCESCO
COLLEGIO GEOMETRI
VARESE
03240-3240



MODULARIO
P. ing. rend. 487



MINISTERO DELLE FINANZE

Mod. B (Nuovo Catasto Edilizio Urbano)

DIREZIONE GENERALE DEL CATASTO E DEI SERVIZI TECNICI ERARIALI


NUOVO CATASTO EDILIZIO URBANO

Lire
150


(R. DECRETO-LEGGI 11 APRILE 1986, N. 80)

Planimetria dell'immobile situato nel Comune di SESTO CALENDE Via GOLARECCA
Ditta COLINA ANELLA n. 1 Sesto Calende 10/09/1926 LIBERA PRIMINA n. 1 Colorina 13/02/1986
Allegata alla dichiarazione presentata all'Ufficio Tecnico Erariale di VARESE

SOP CATASTALE 1499,00

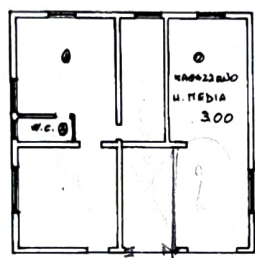

PIANO TERRA

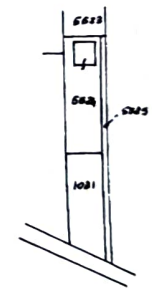

ORIENTAMENTO



SCALA DI 1:500


SPAZIO RISERVATO PER LE ANNOTAZIONI D'UFFICIO

DATA
PROT. N°

139/A

Compilata dal GEOMETRA
DE BERNARDI GIUSEPPE

Iscritto all'Albo dei GEOMETRI
della Provincia di VARESE
data 13/02/1986

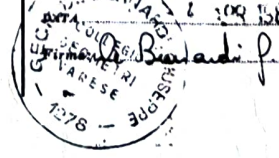

Ultima planimetria in atti