

20

3080

3030

30


PENSILINA

VIA
VIA

300

CALDAIA

DEPOSITO

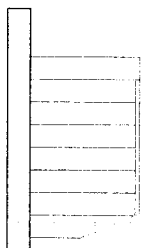

RICAMIFICIO

1500

2100

1500

PENSILINA


VIA
VIA


300

530

3030

PIANTA PIANO TERRA

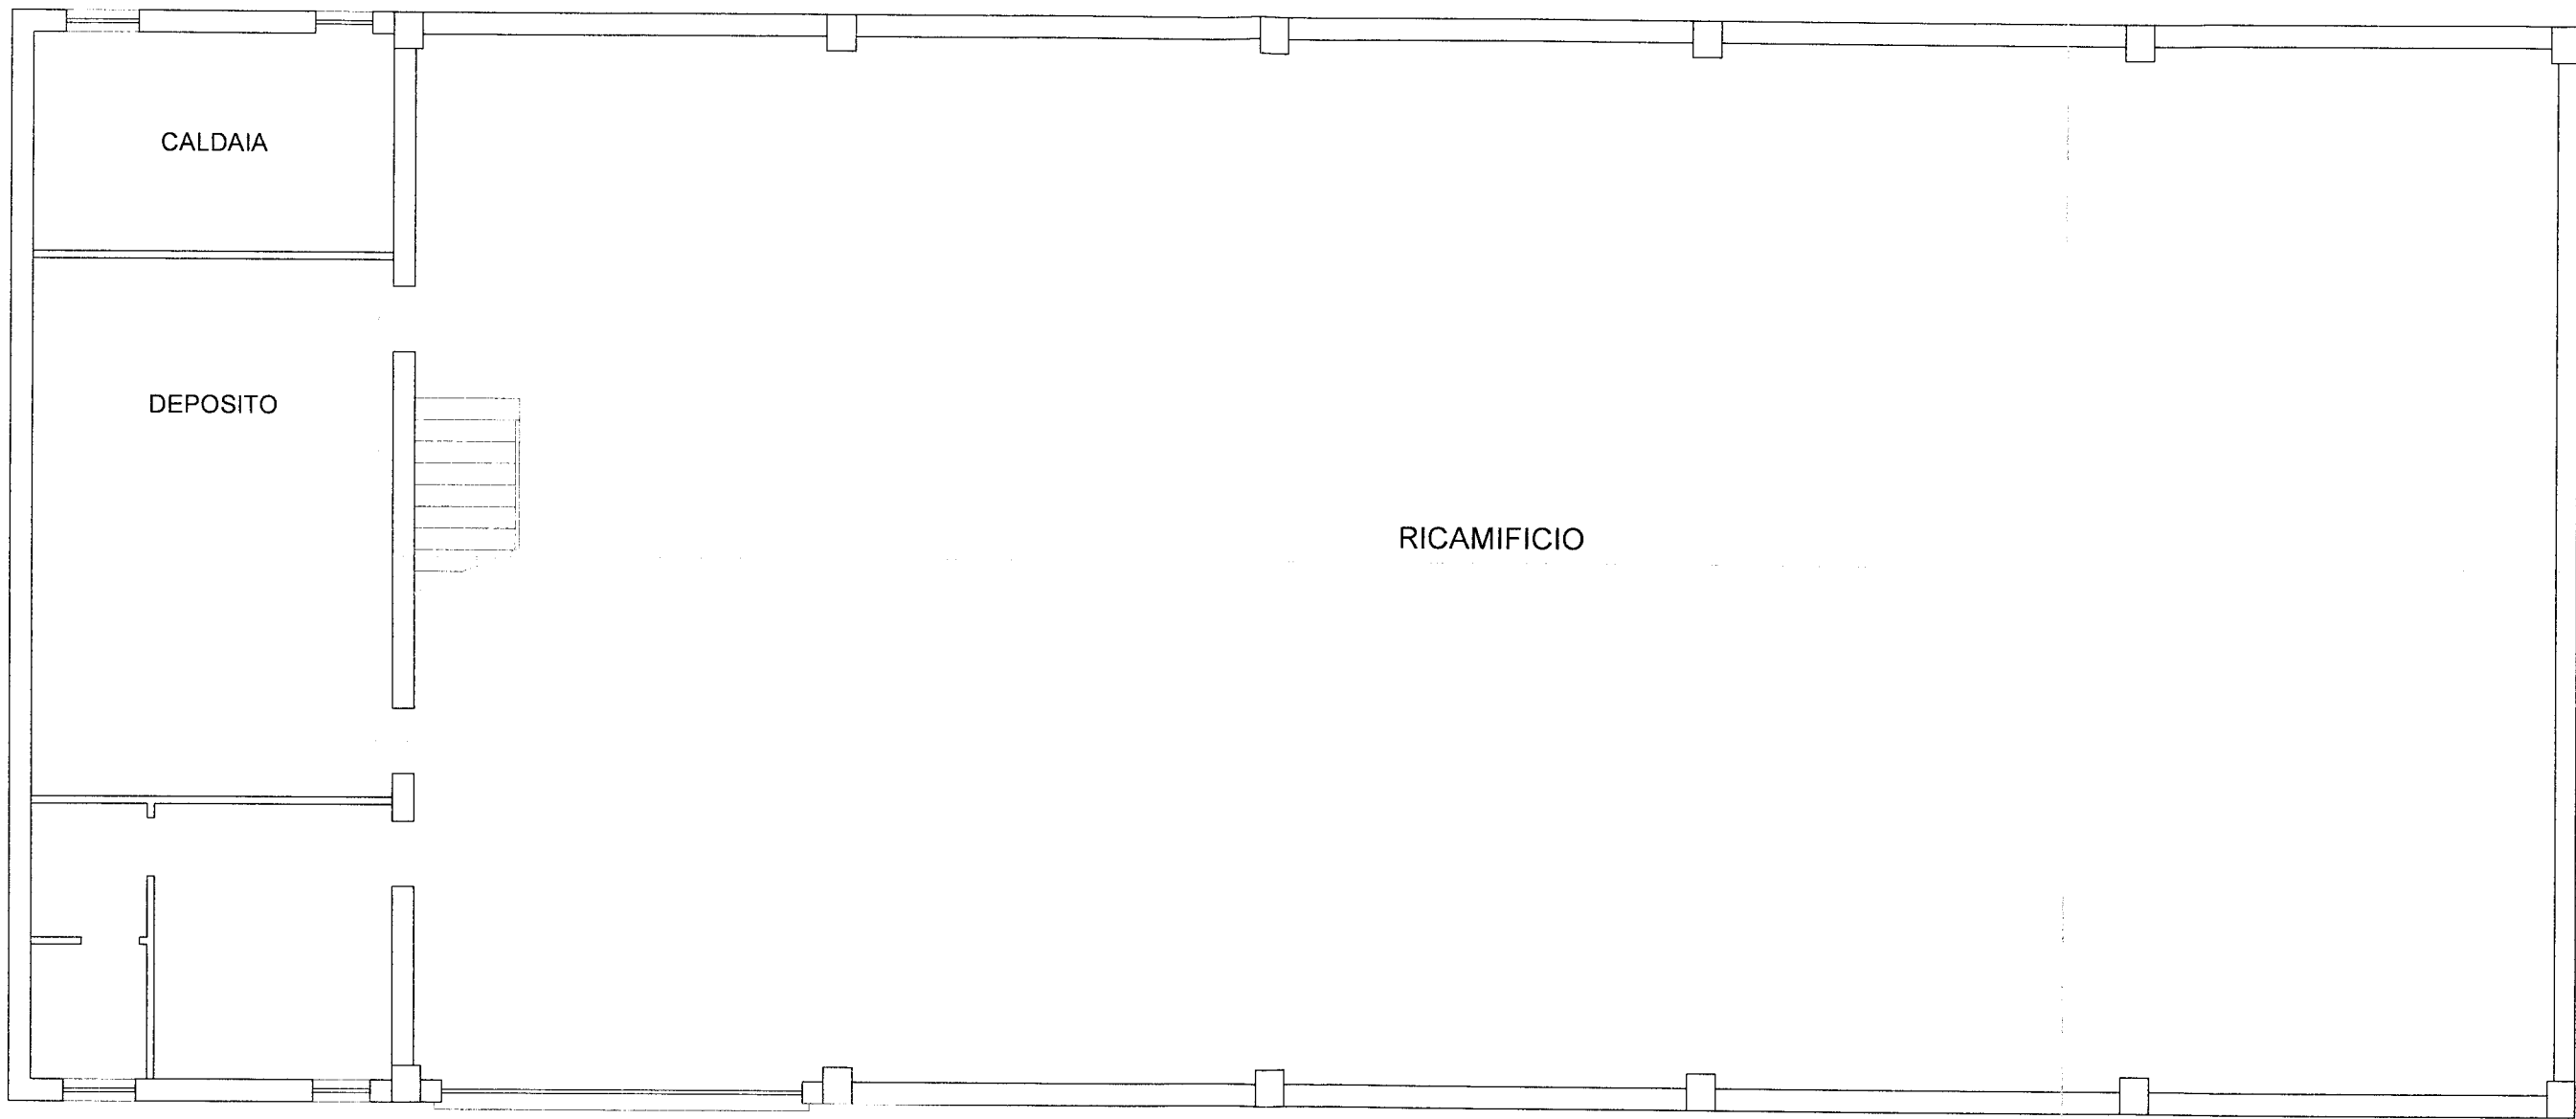

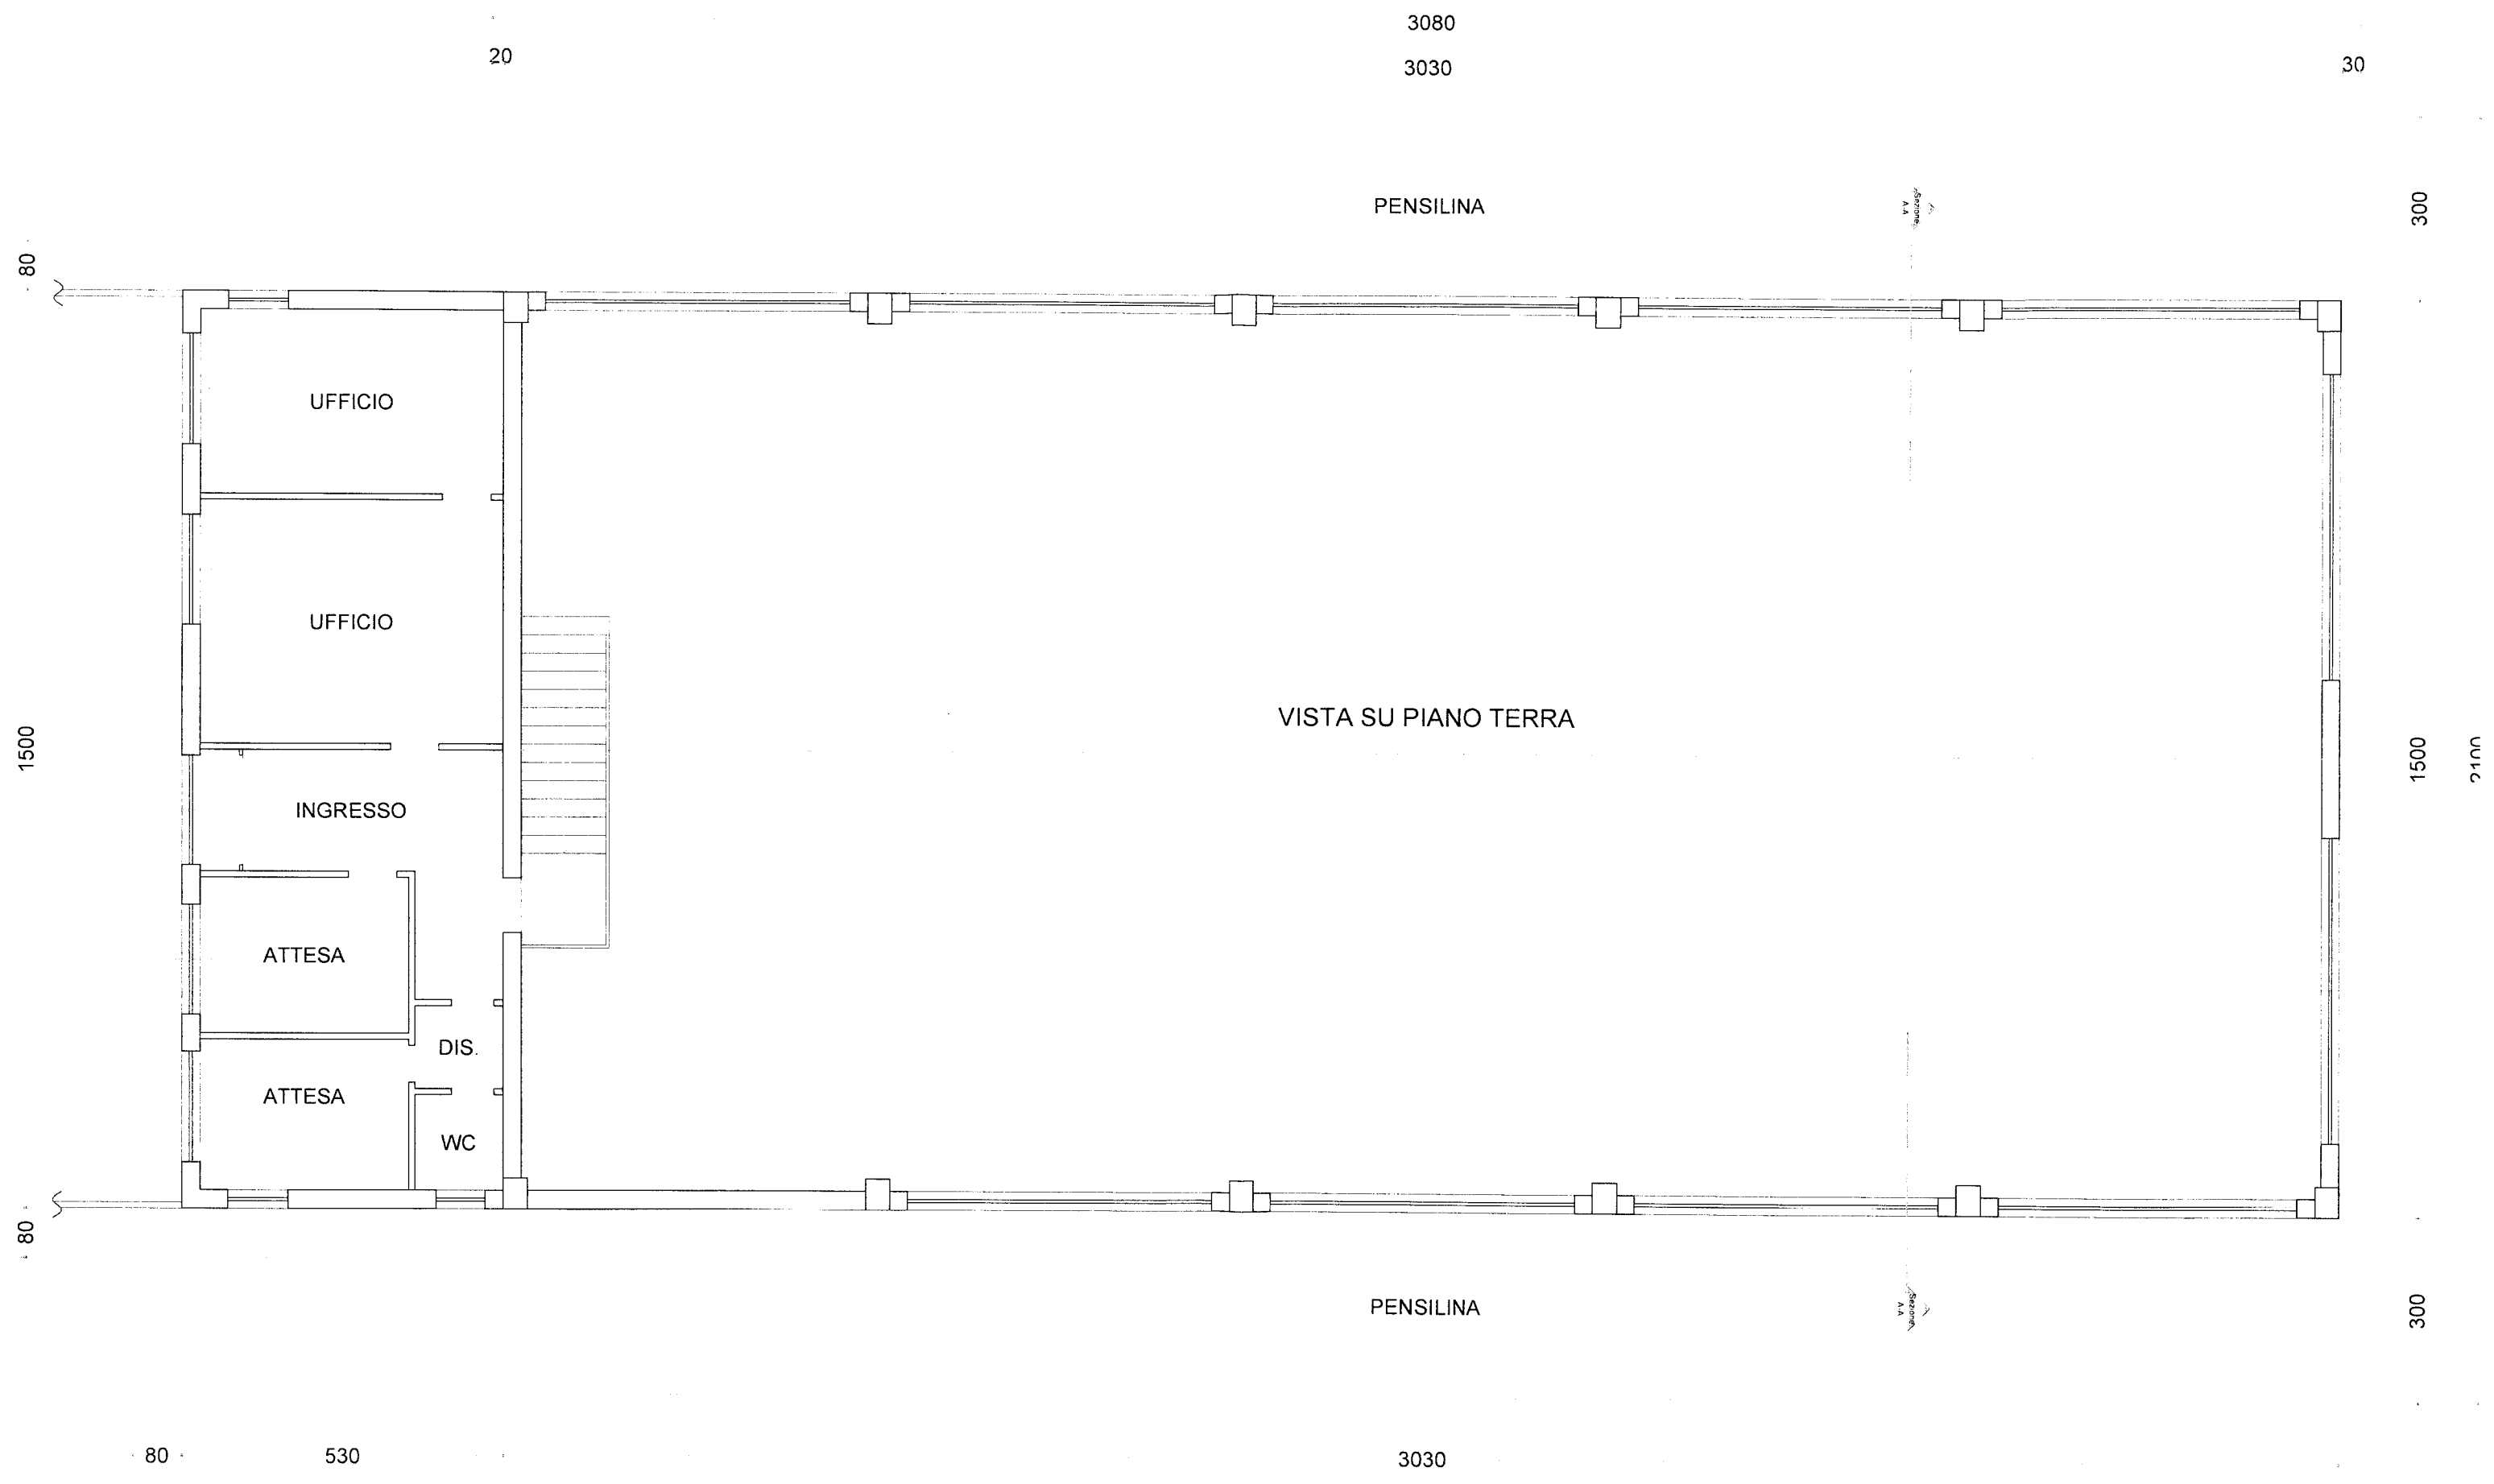

PIANTA PIANO PRIMO