


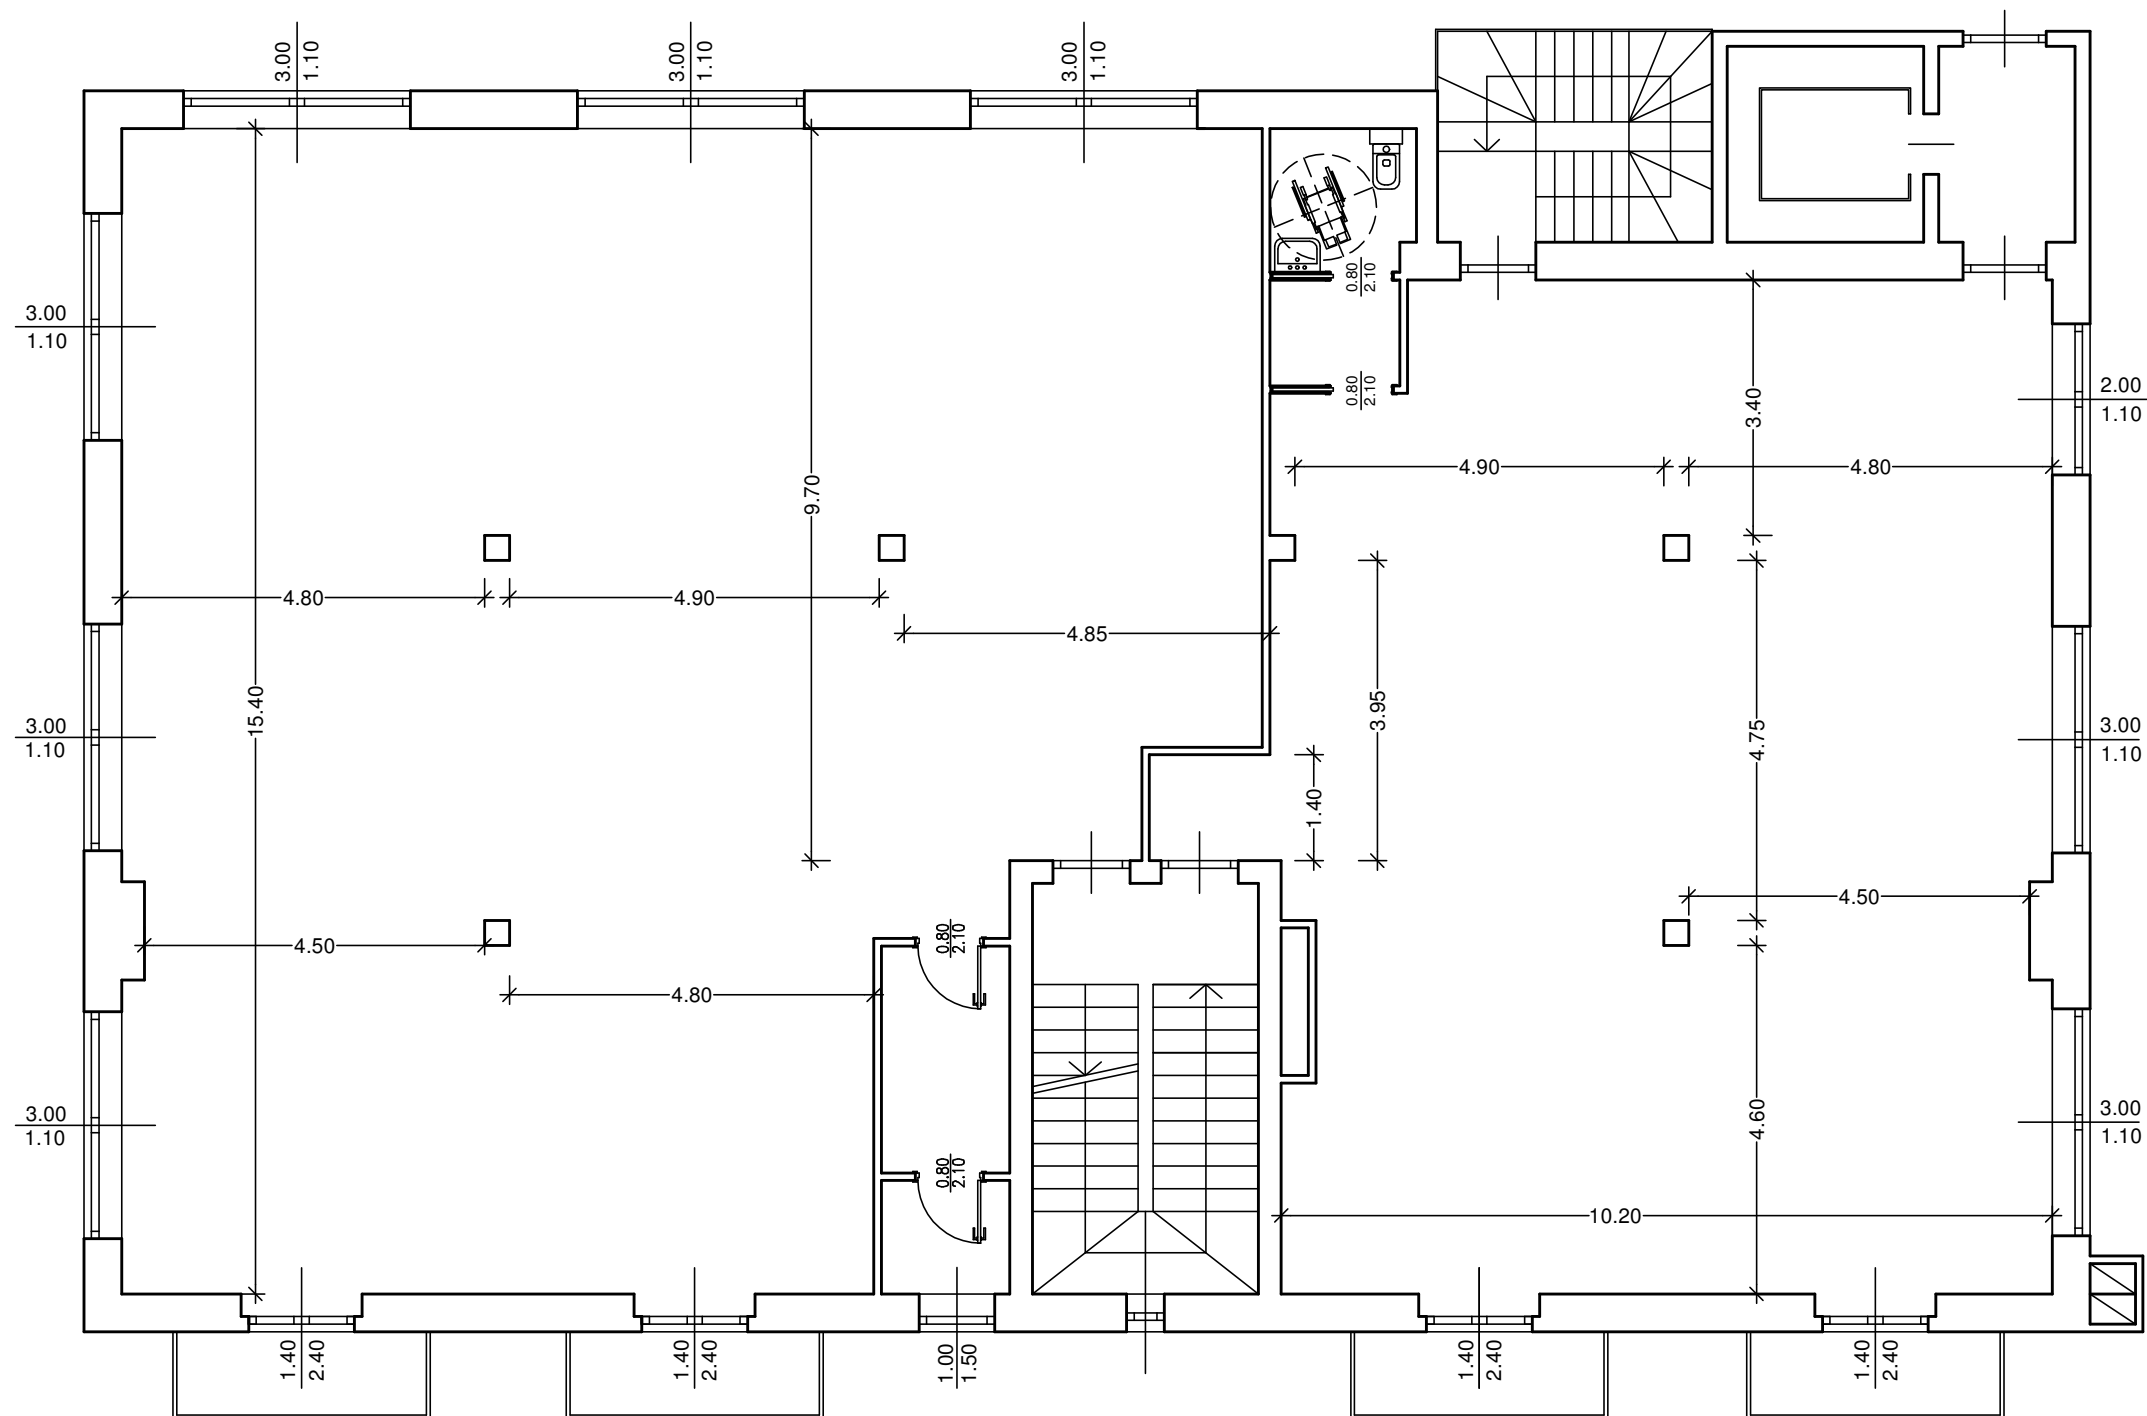

PIANO PRIMO scala 1:100
IN PROGETTO