




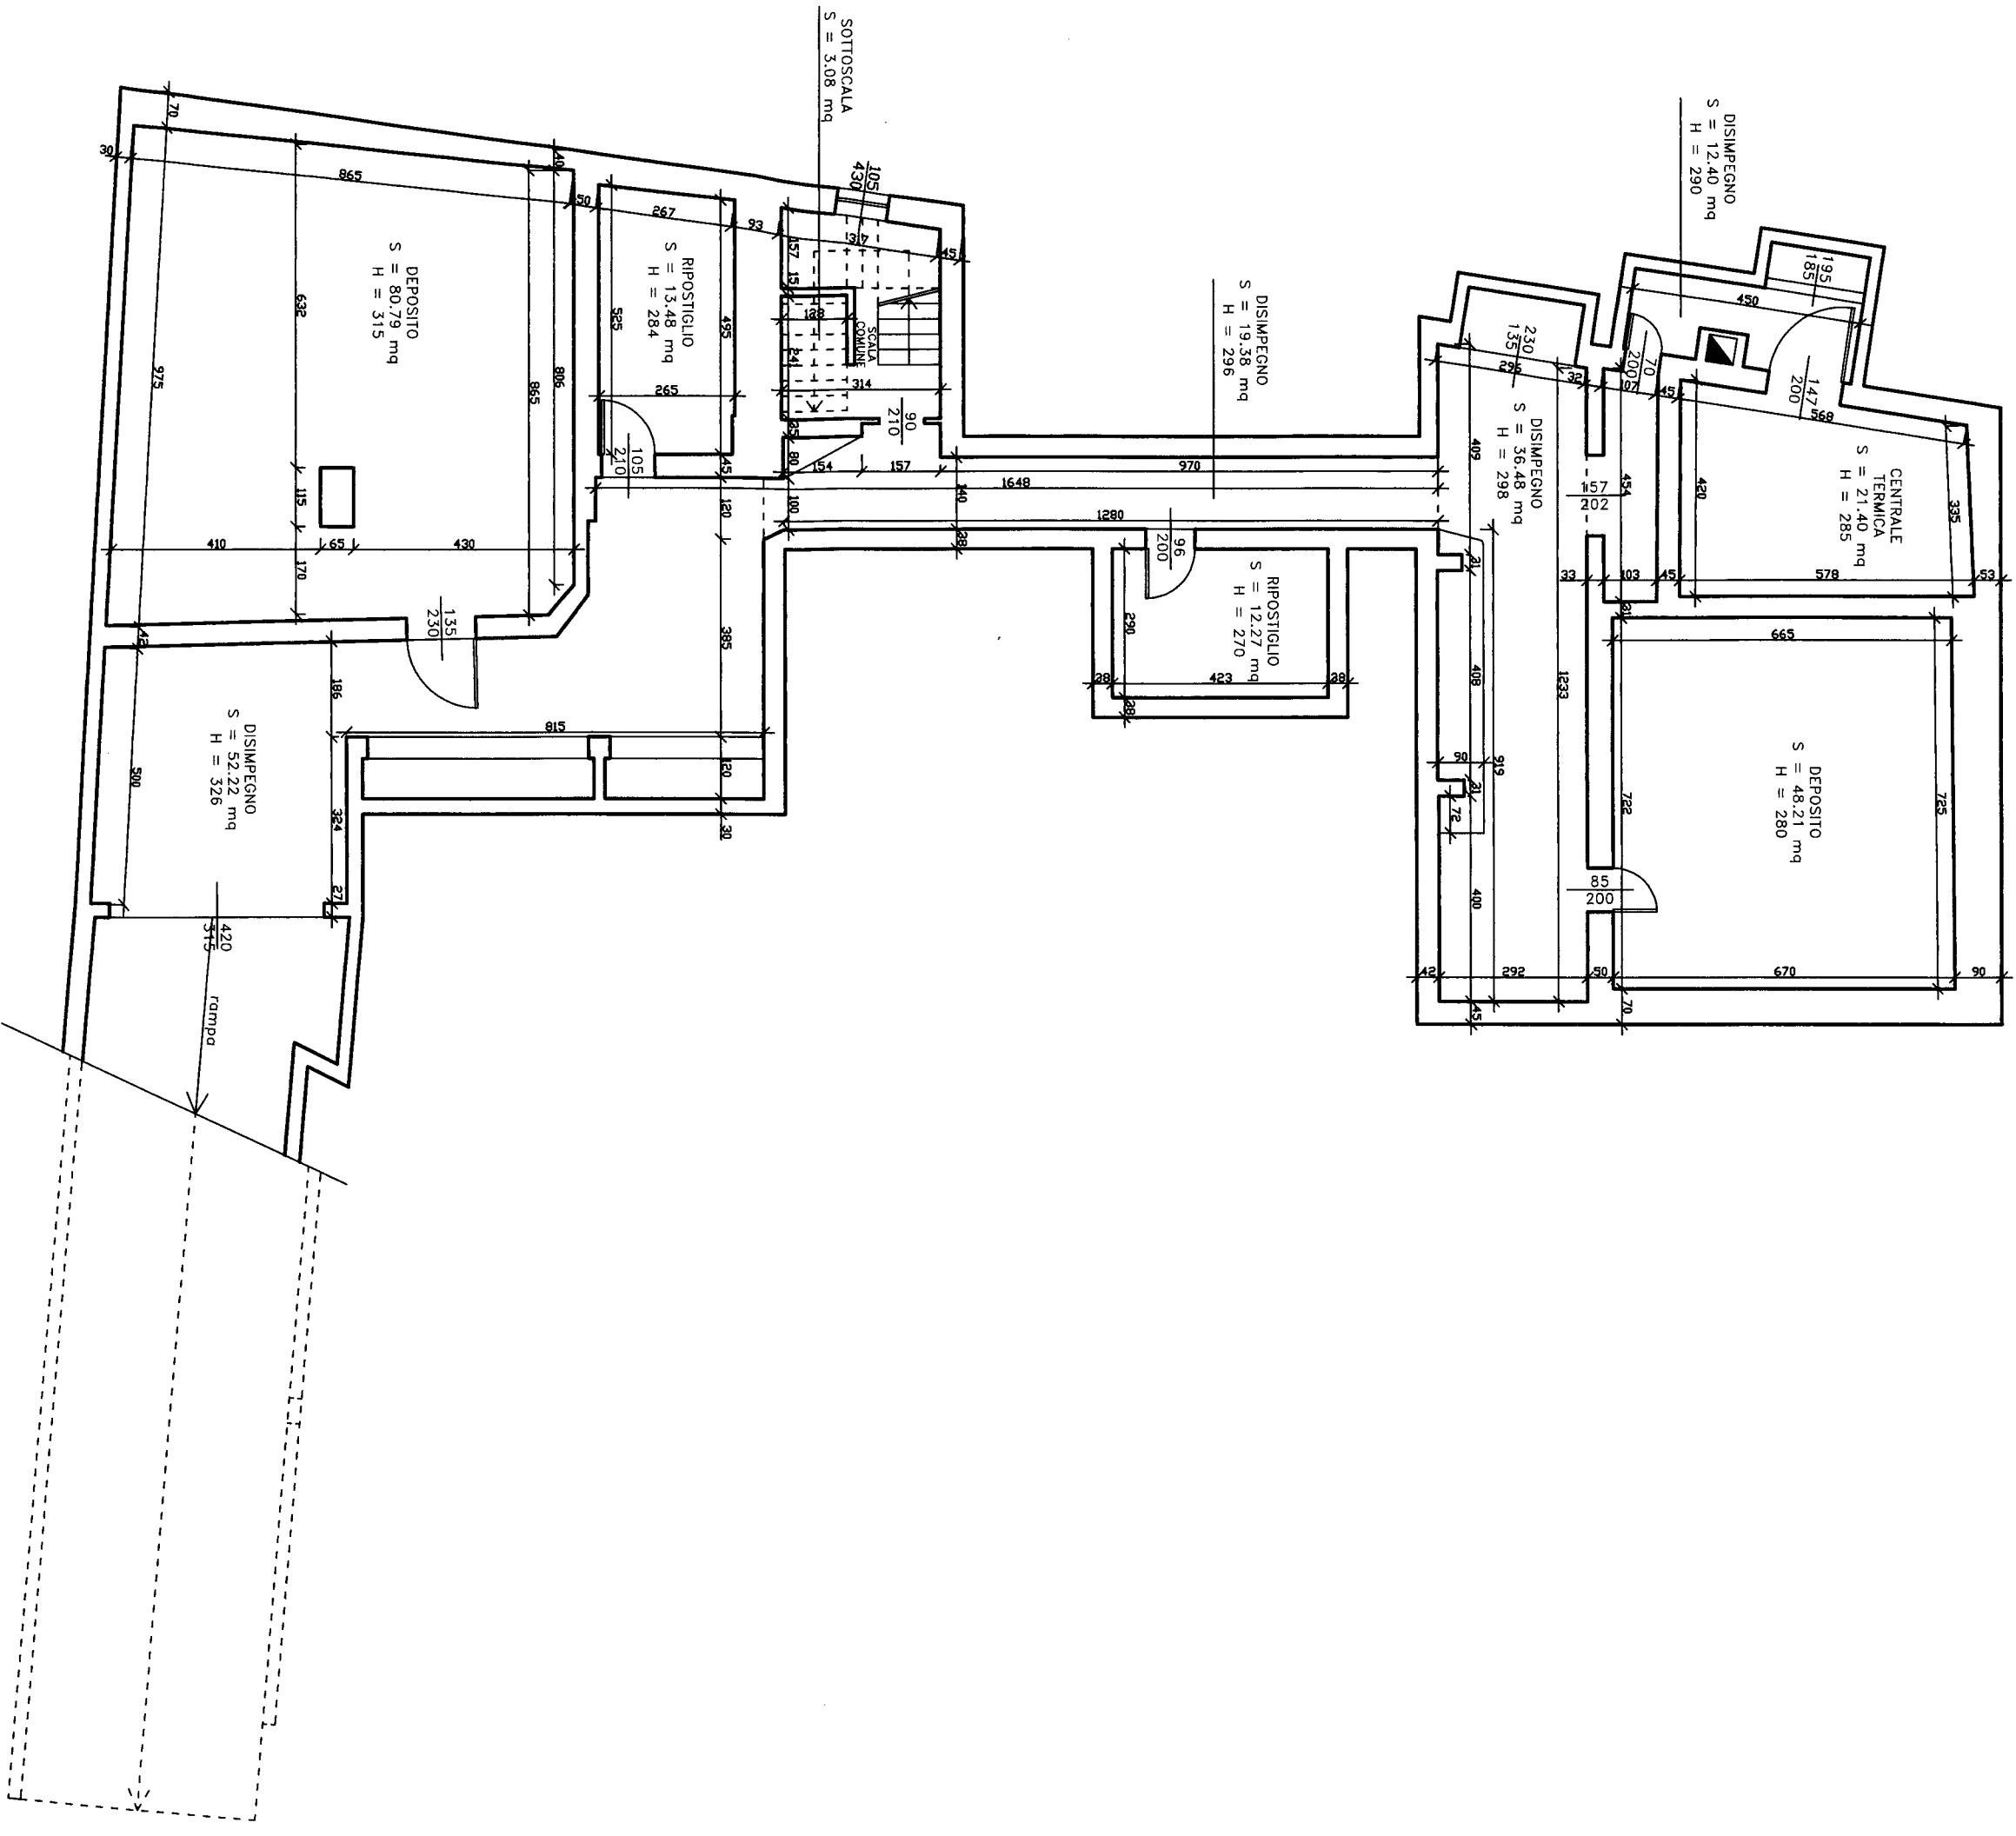

PIANTA PIANO INTERRATO ESISTENTE

ESISTENTE

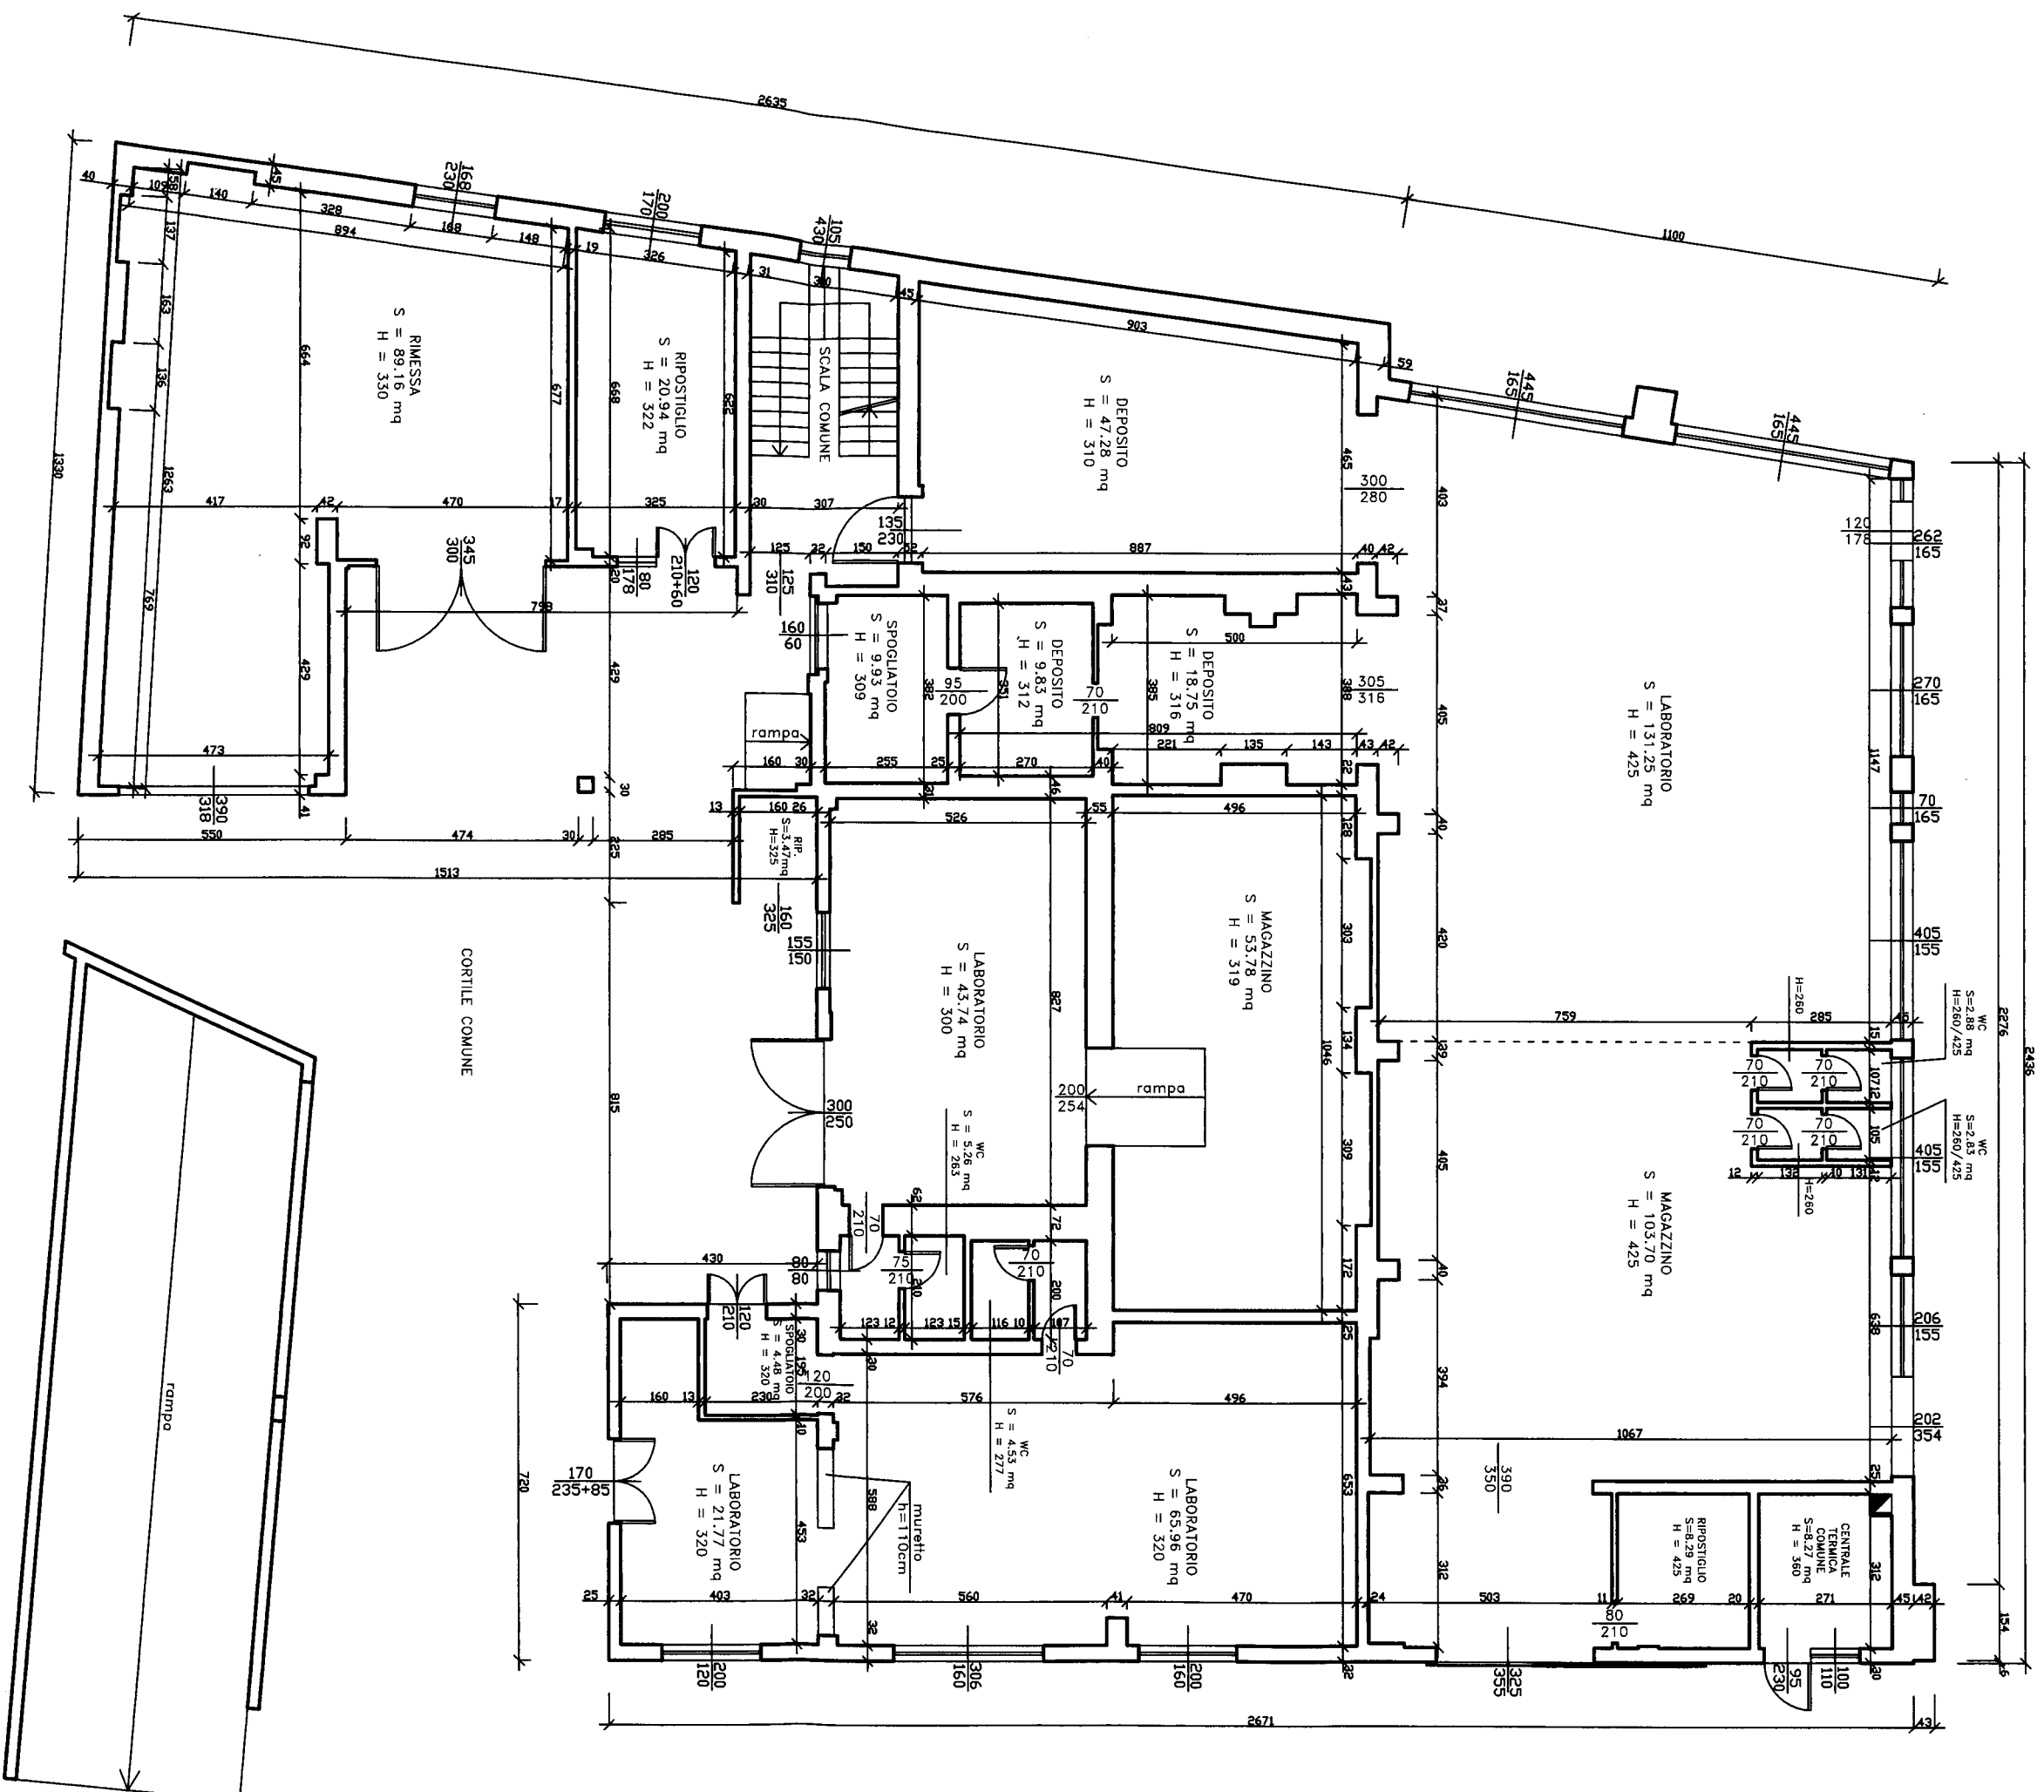

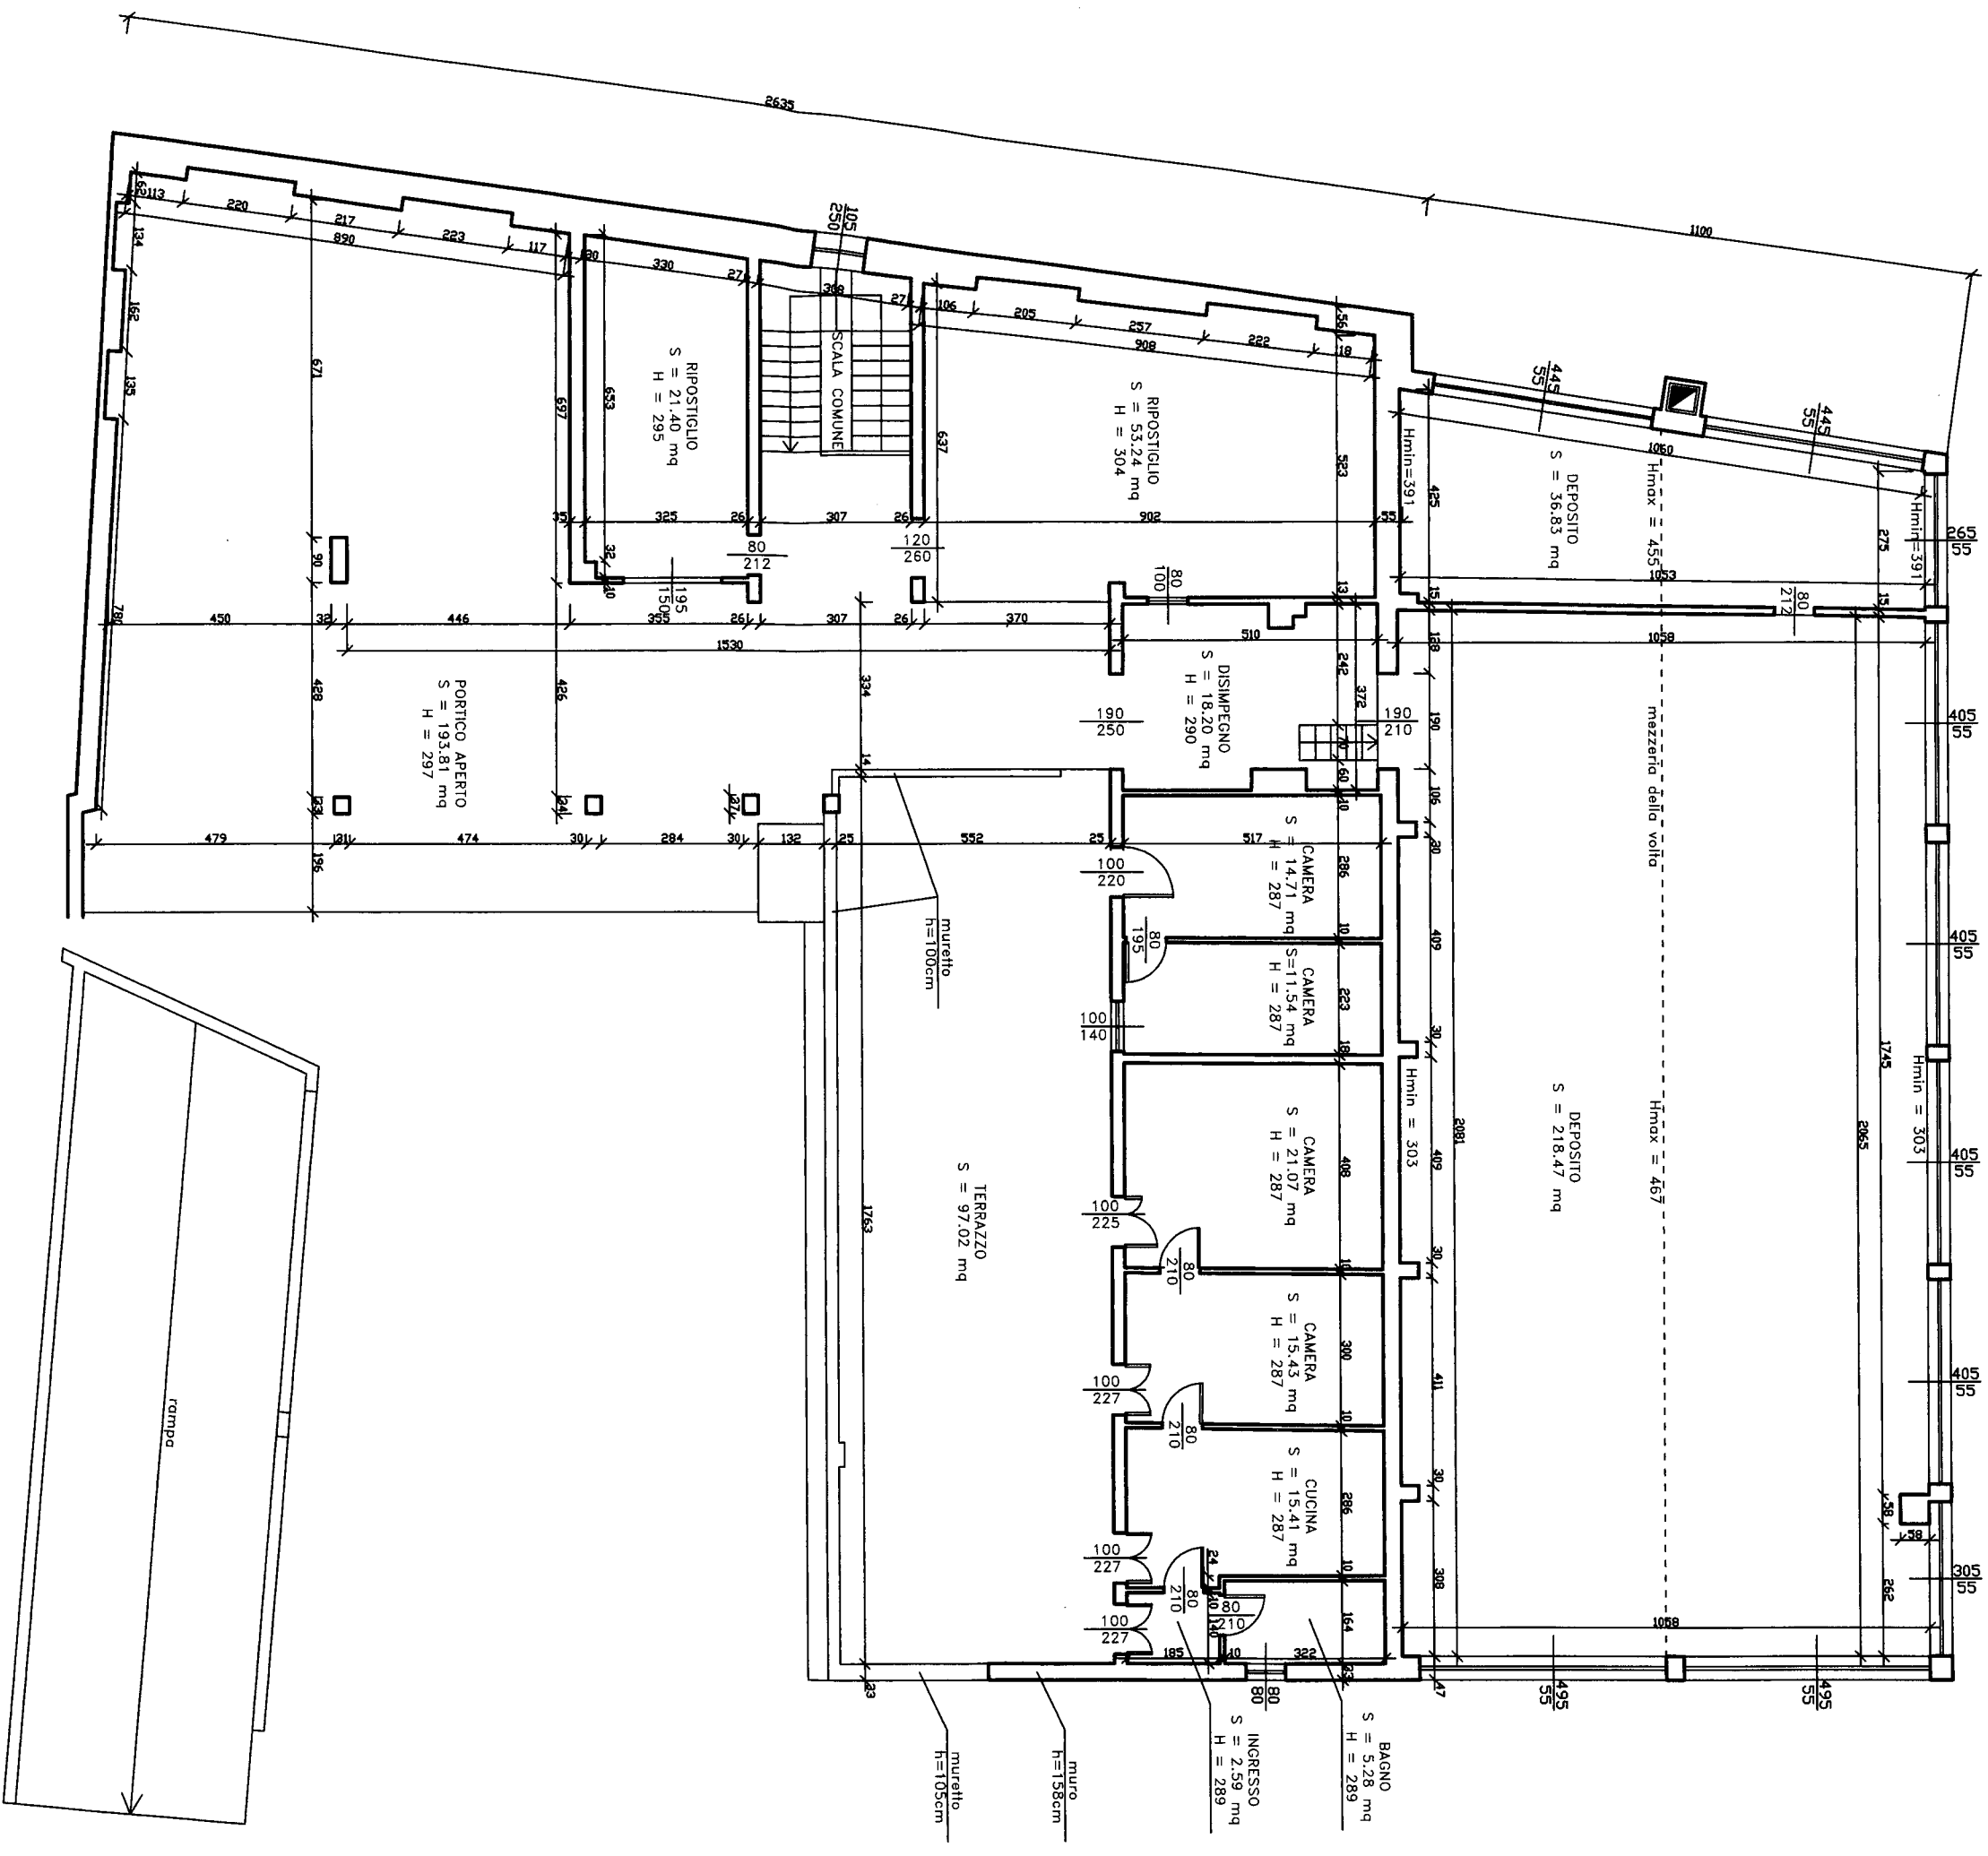

PIANTA PIANO PRIMO ESISTENTE