


PIANTA PIANO TERRA
1:100

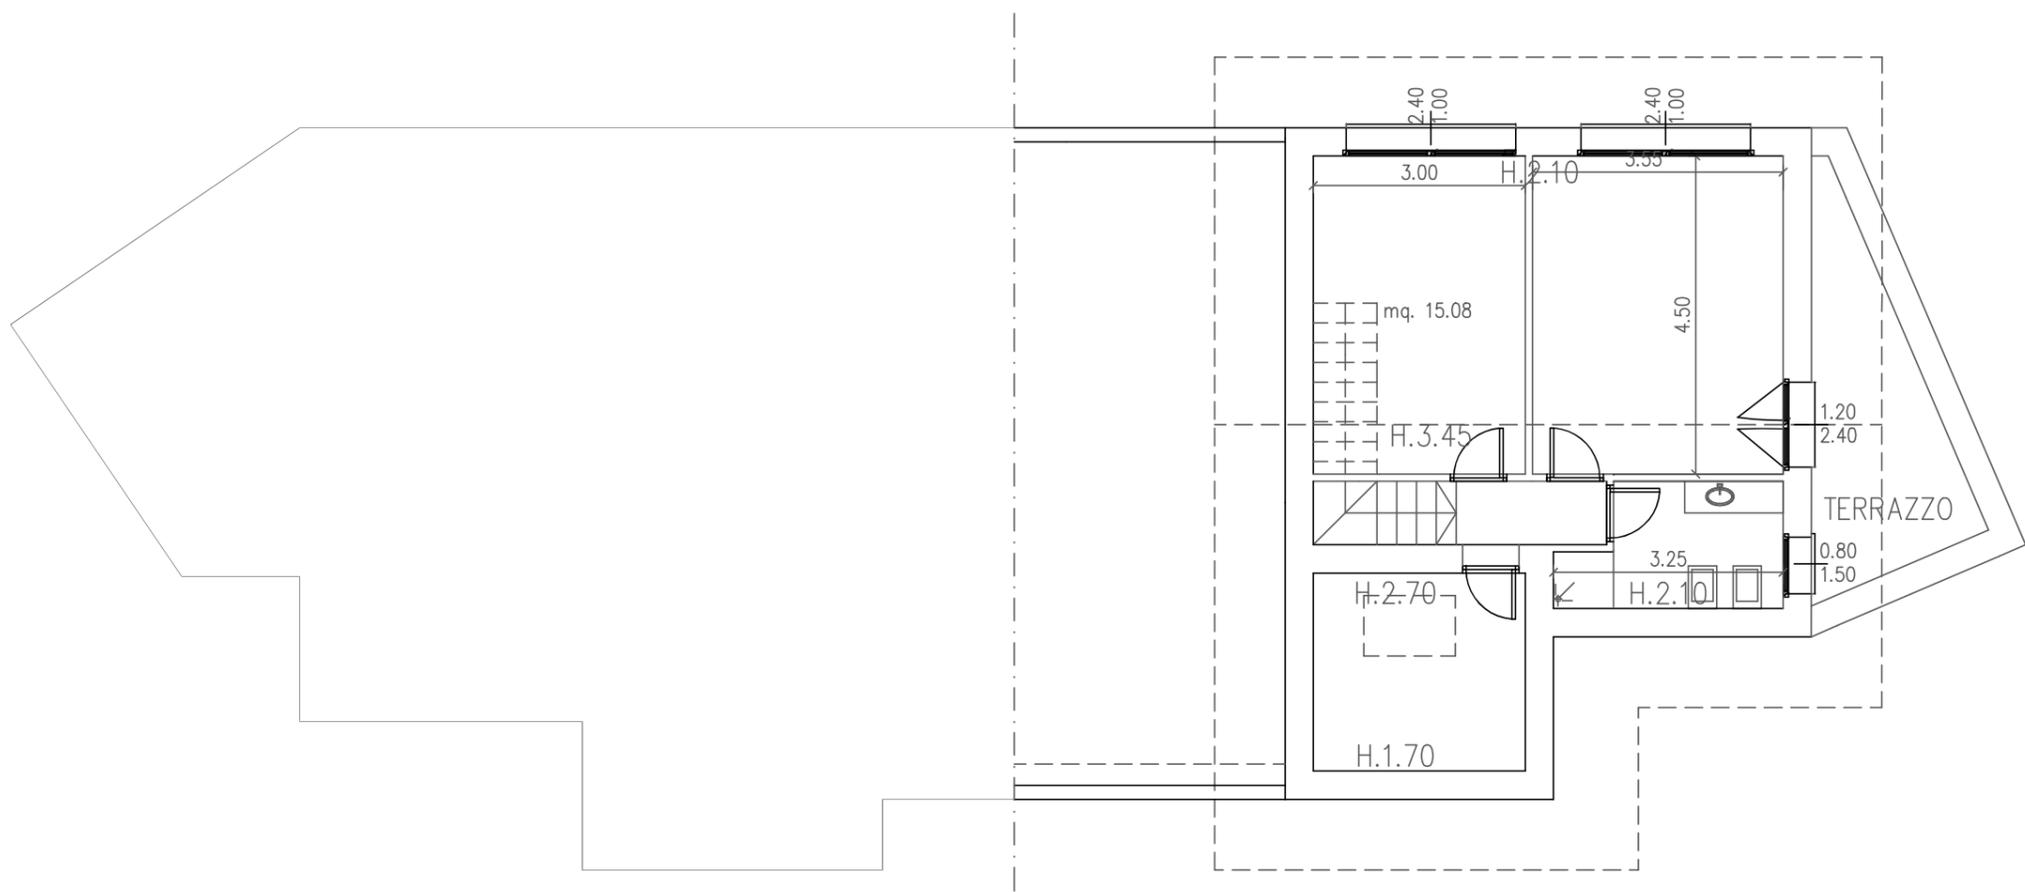

PIANTA PIANO SOTTOTETTO