

Ultima planimetria in atti

Agenzia del Territorio
CATASTO FABBRICATI
Ufficio provinciale di
Varese


Dichiarazione protocollo n. VA0102847 del 20/06/2013
Planimetria di u.i.u. in Comune di Bedero Valcuvia
Via Cunardo

Scheda 1 - Scala 1: 200

Identificativi Catastali:
Sezione: 4
Foglio: 4
Particella: 2787
Subalterno: 1

Compilata da:
Borzone Jose Manuel
Iscritto all'albo:
Architetti
Prov. Varese
N. 2743

civ. SNC

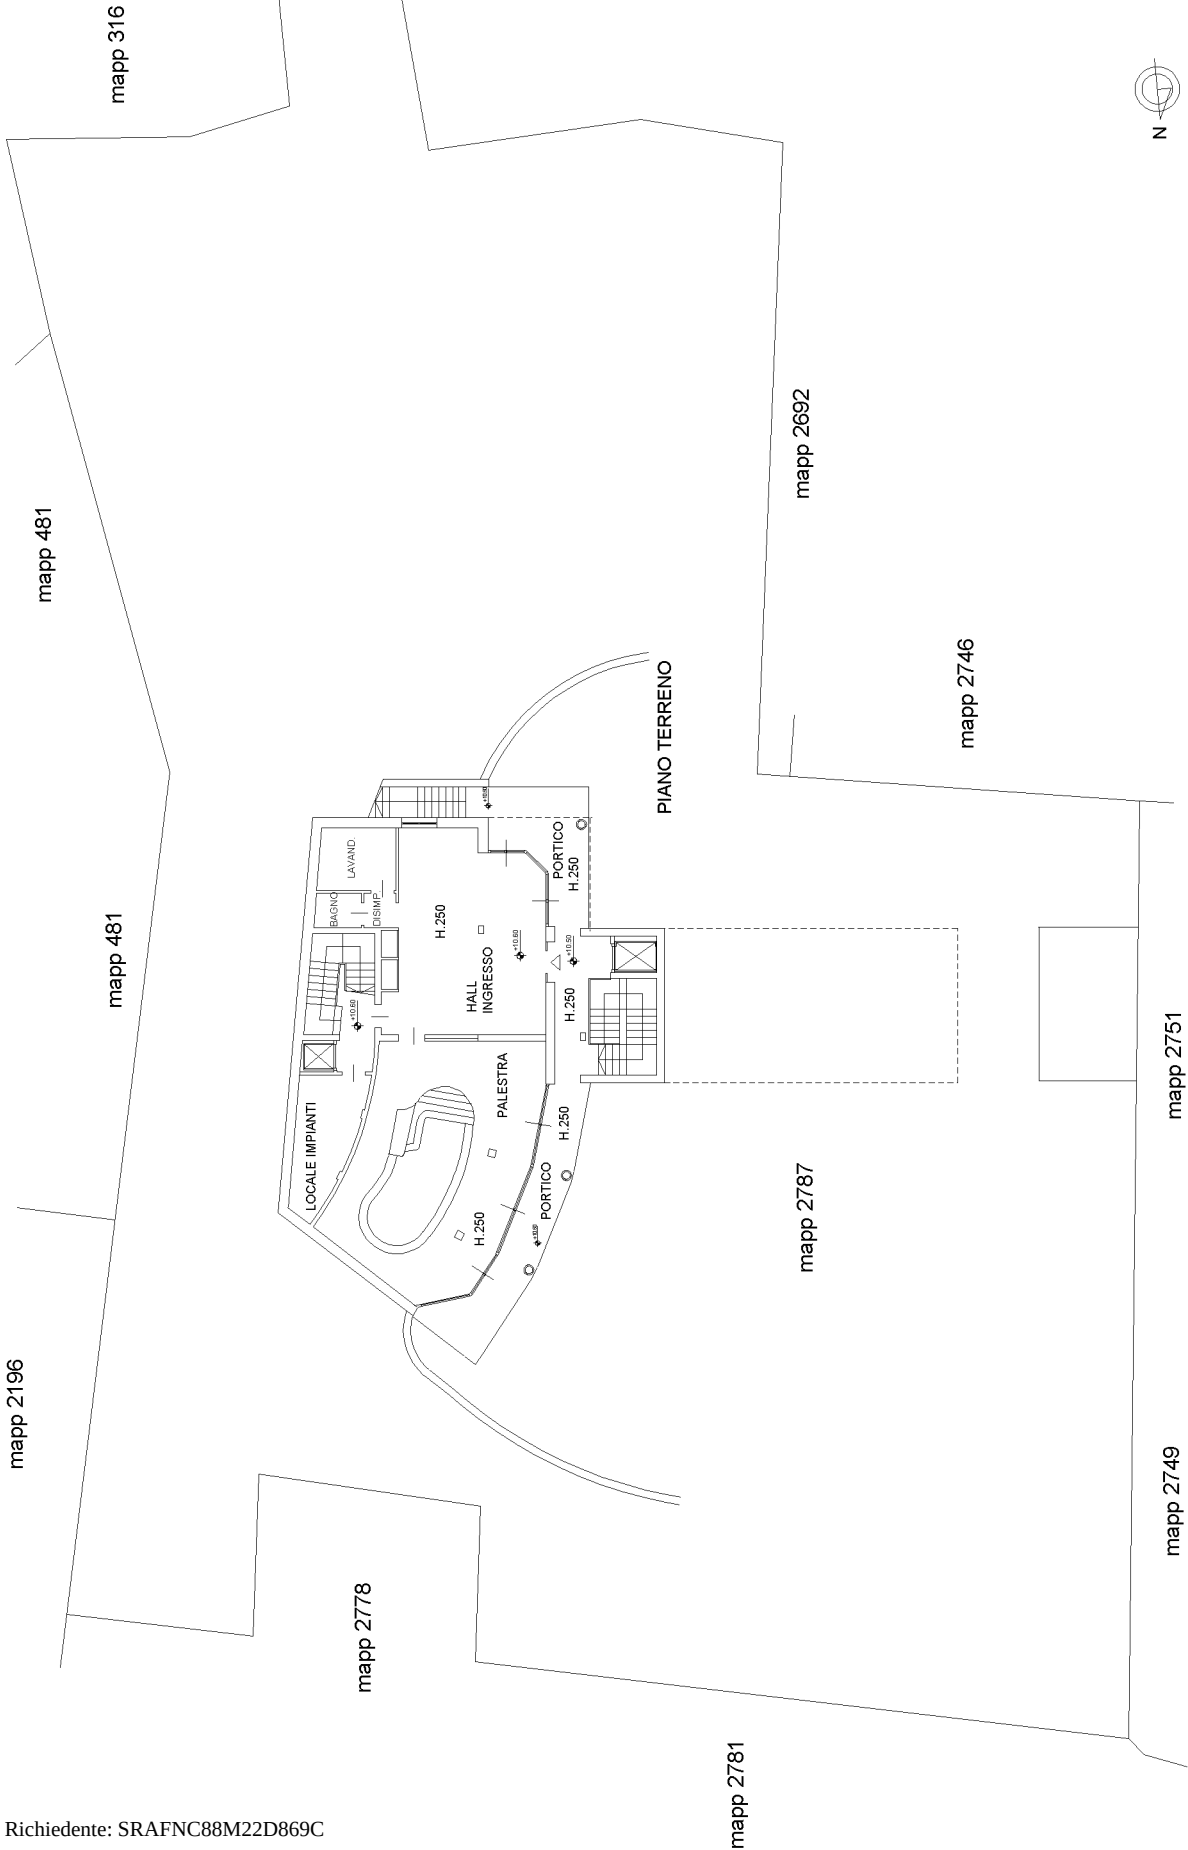

Agenzia del Territorio
CATASTO FABBRICATI
Ufficio Provinciale di
Varese

Dichiarazione protocollo n. VA0102847 del 20/06/2013

Planimetria di u.i.u. in Comune di Bedero Valcuvia

Via Cunardo

civ. SNC

Identificativi Catastali:

Sezione:

Foglio: 4

Particella: 2787

Subalterno: 1

Compilata da:

Borzone Jose Manuel

Iscritto all'albo:

Architetti

Prov. Varese


N. 2743

Scheda n. 2

Scala 1:200




PIANO SECONDO

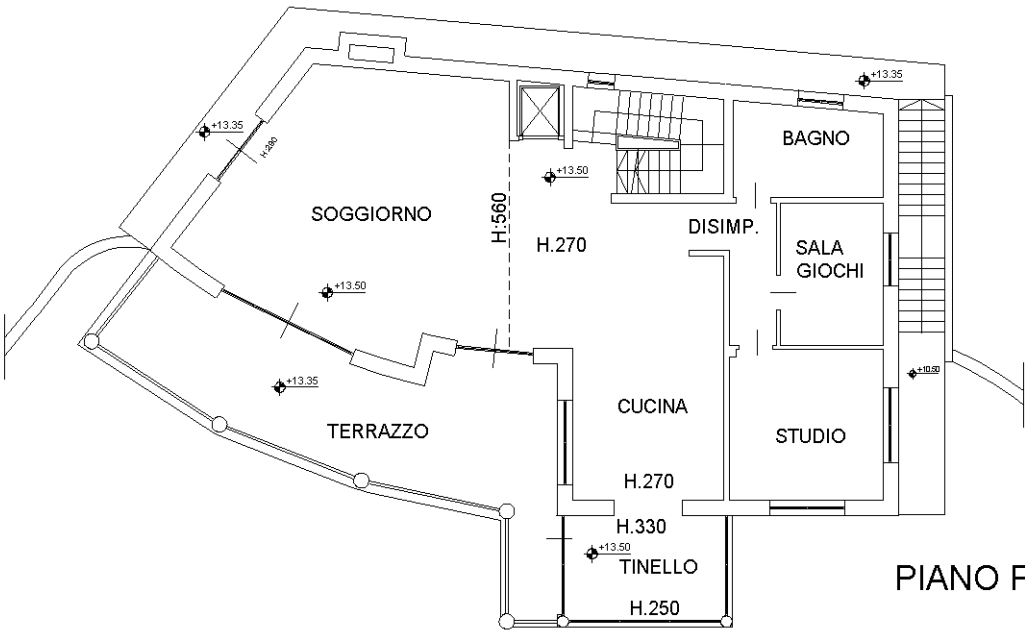

PIANO PRIMO

N

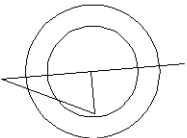

ORIENTAMENTO

Ultima planimetria in atti