


NUOVO CATASTO EDILIZIO URBANO

(R. DECRETO-LEGGE 13 APRILE 1939, N. 653)

Planimetria dell'immobile situato nel Comune di **TAINO** Via **SIST**
Ditta **LASSO S.p.a. INIZIATIVE EDILIZIE** CORSO MATTEOTTI N° 4 MILANO
Allegata alla dichiarazione presentata all'Ufficio Tecnico Erariale di **VARESE**

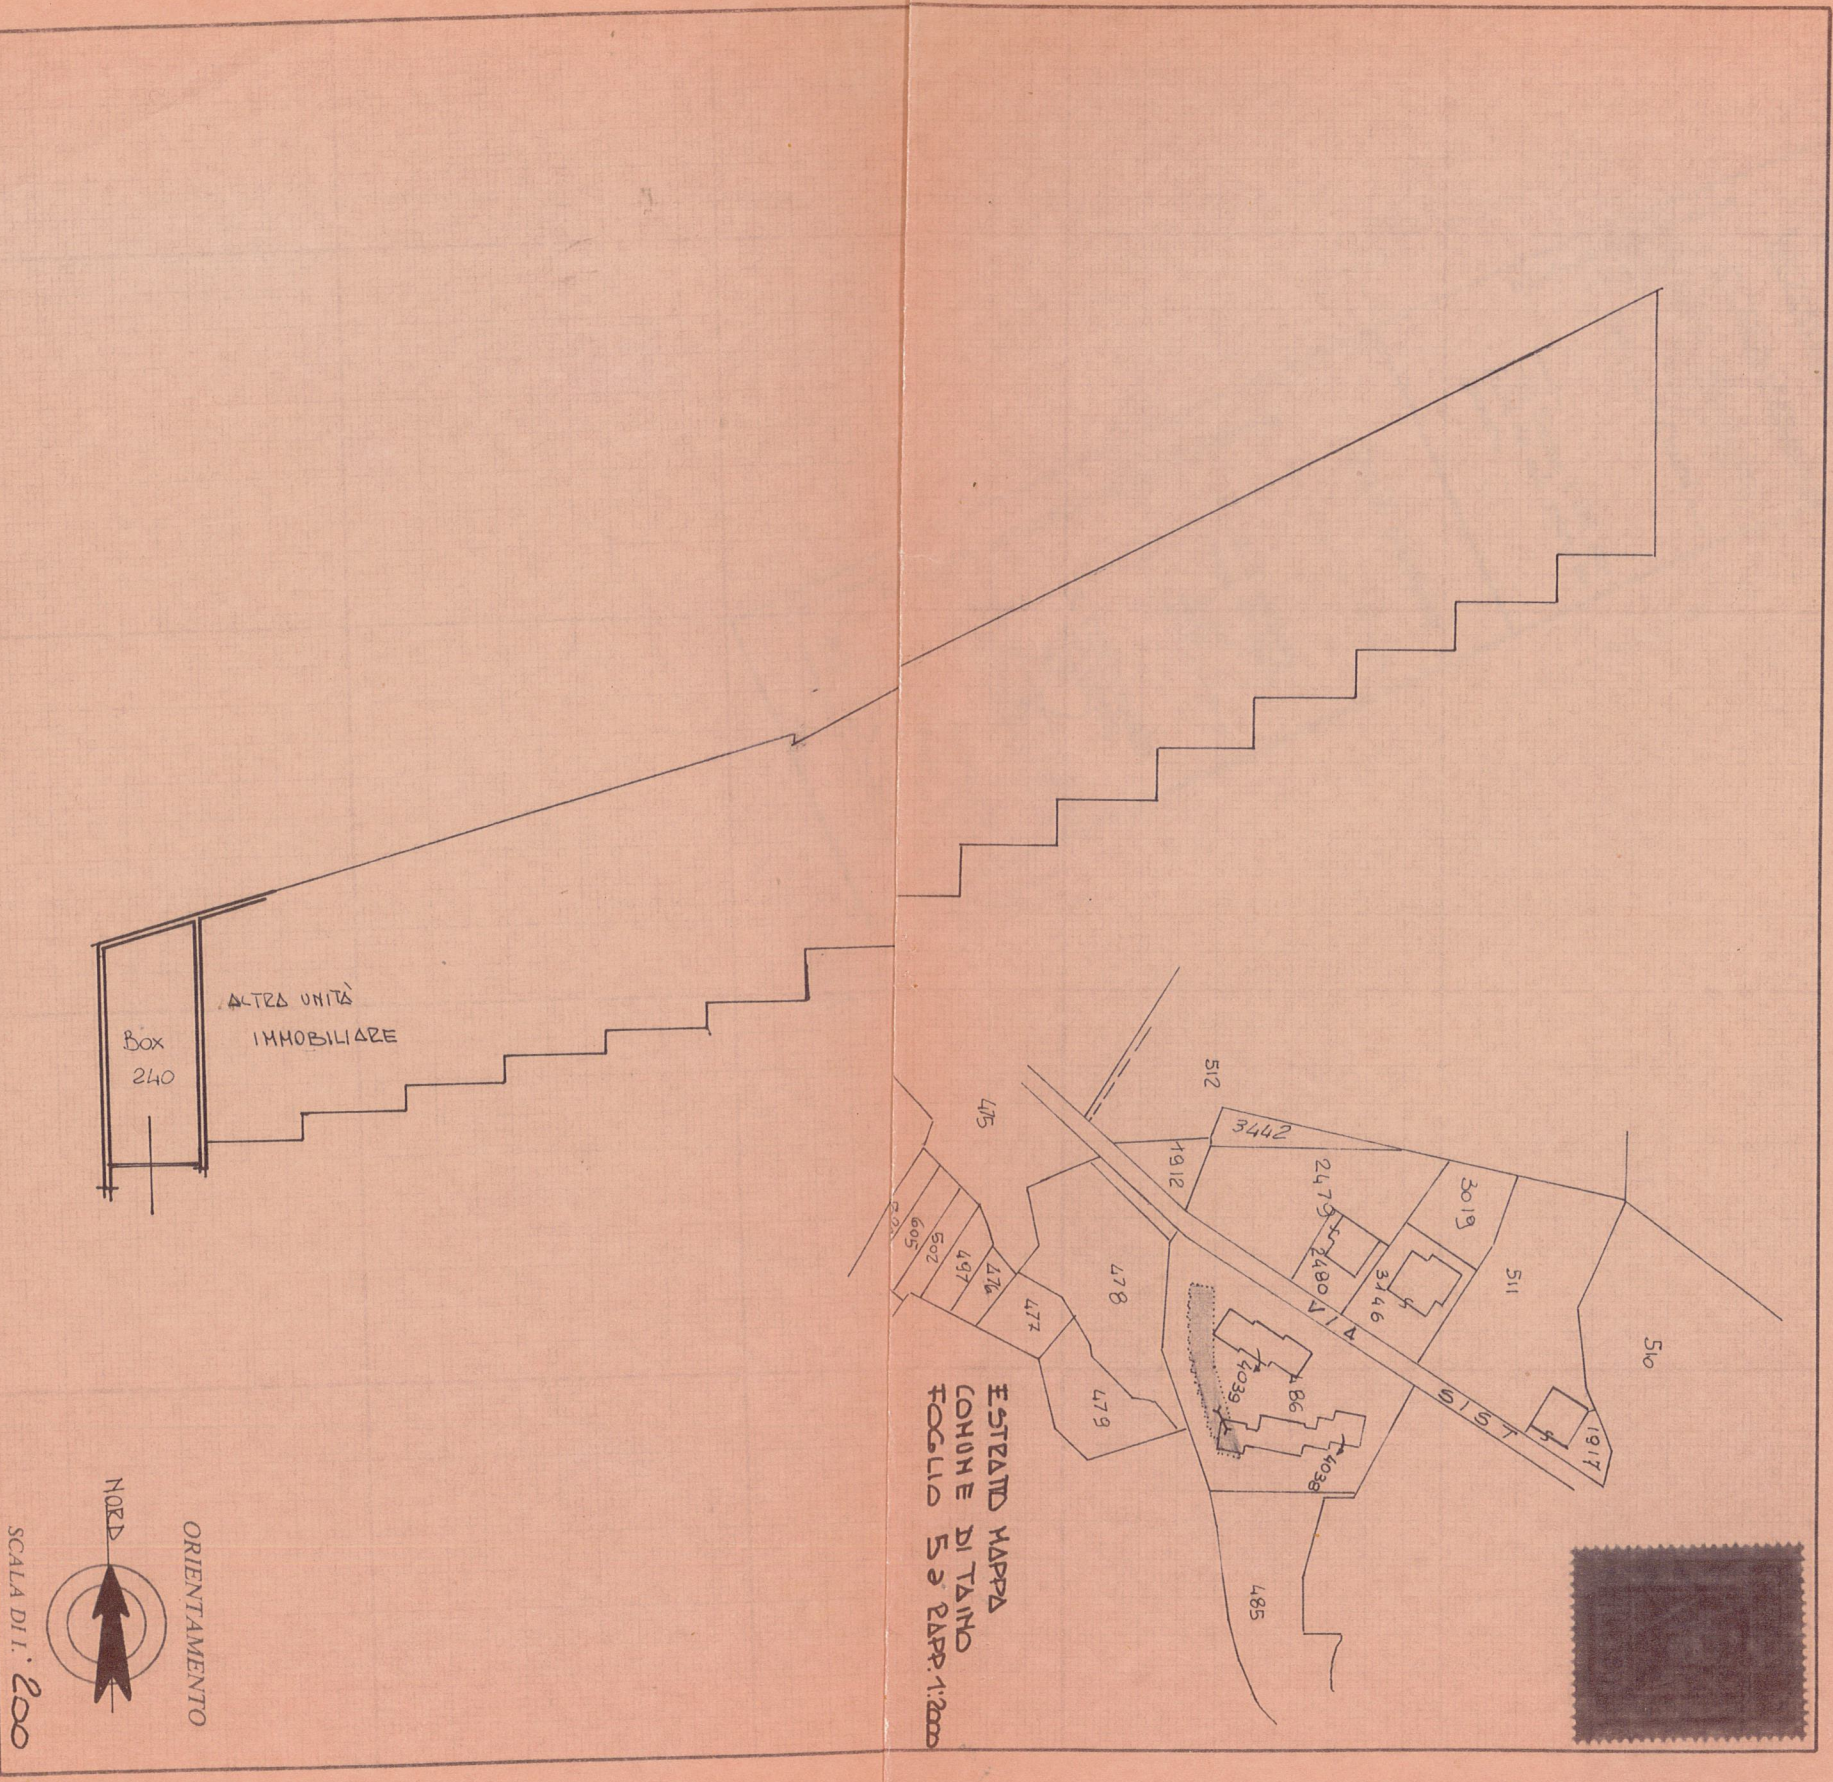

SPAZIO RISERVATO PER LE ANNOTAZIONI D'UFFICIO

DATA
PROT. N°

Compilata dal **GEOM. ALBERTO CATANEO** (Titolo, nome e cognome del tecnico)
Iscritto all'Albo de **GEOMETRI**
della Provincia di **VARESE**
DATA **10-12-81**
Firma: *Alberto CatanEO*