MODULARIO
F. rig. rend. 497

MINISTERO DELLE FINANZE
DIREZIONE GENERALE DEL CATASTO E DEI SS.TT.EE.
CATASTO EDILIZIO URBANO (RDL 13-4-1939, n. 652)

MOD. **BN** (CE

LIRE **500**

Planimetria di u.i.u. in Comune di ANGERA via P.zza G. GARIBALDI civ. 1

PIANO PRIMO

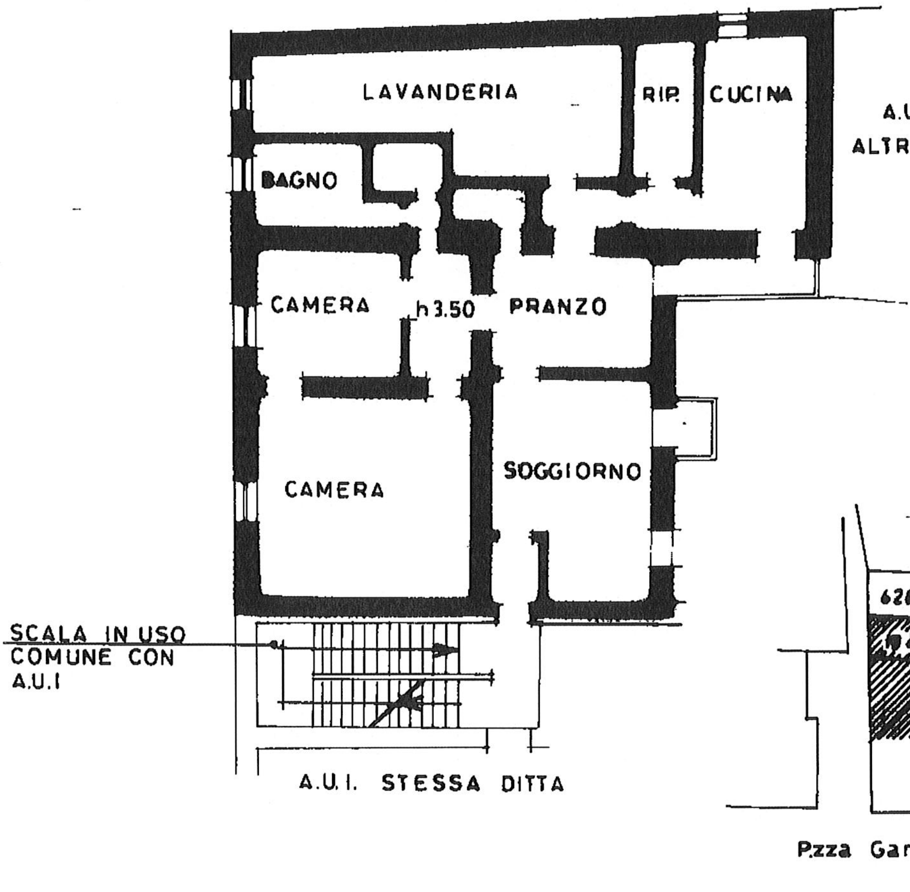

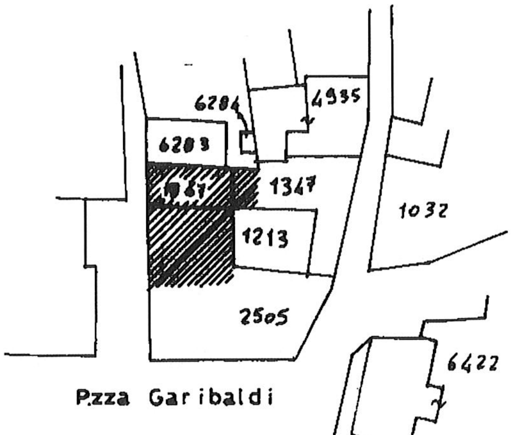

ESTRATTO MAPPA N.C.E.U.
COMUNE DI ANGERA
FG. 15 - SCALA 1:1000

ORIENTAMENTO

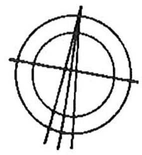

SCALA DI 1: 200

Roma - Istituto Poligrafico e Zecca dello Stato - P.V.

Dichiarazione di N.C. ☐
Denuncia di variazione ☒

Identificativi catastali
F. ....
... sub. ...

Compilata dal ....
SIGN(...)
Iscritto all'albo de ....
della provincia di .... n. ...