


PROGETTO

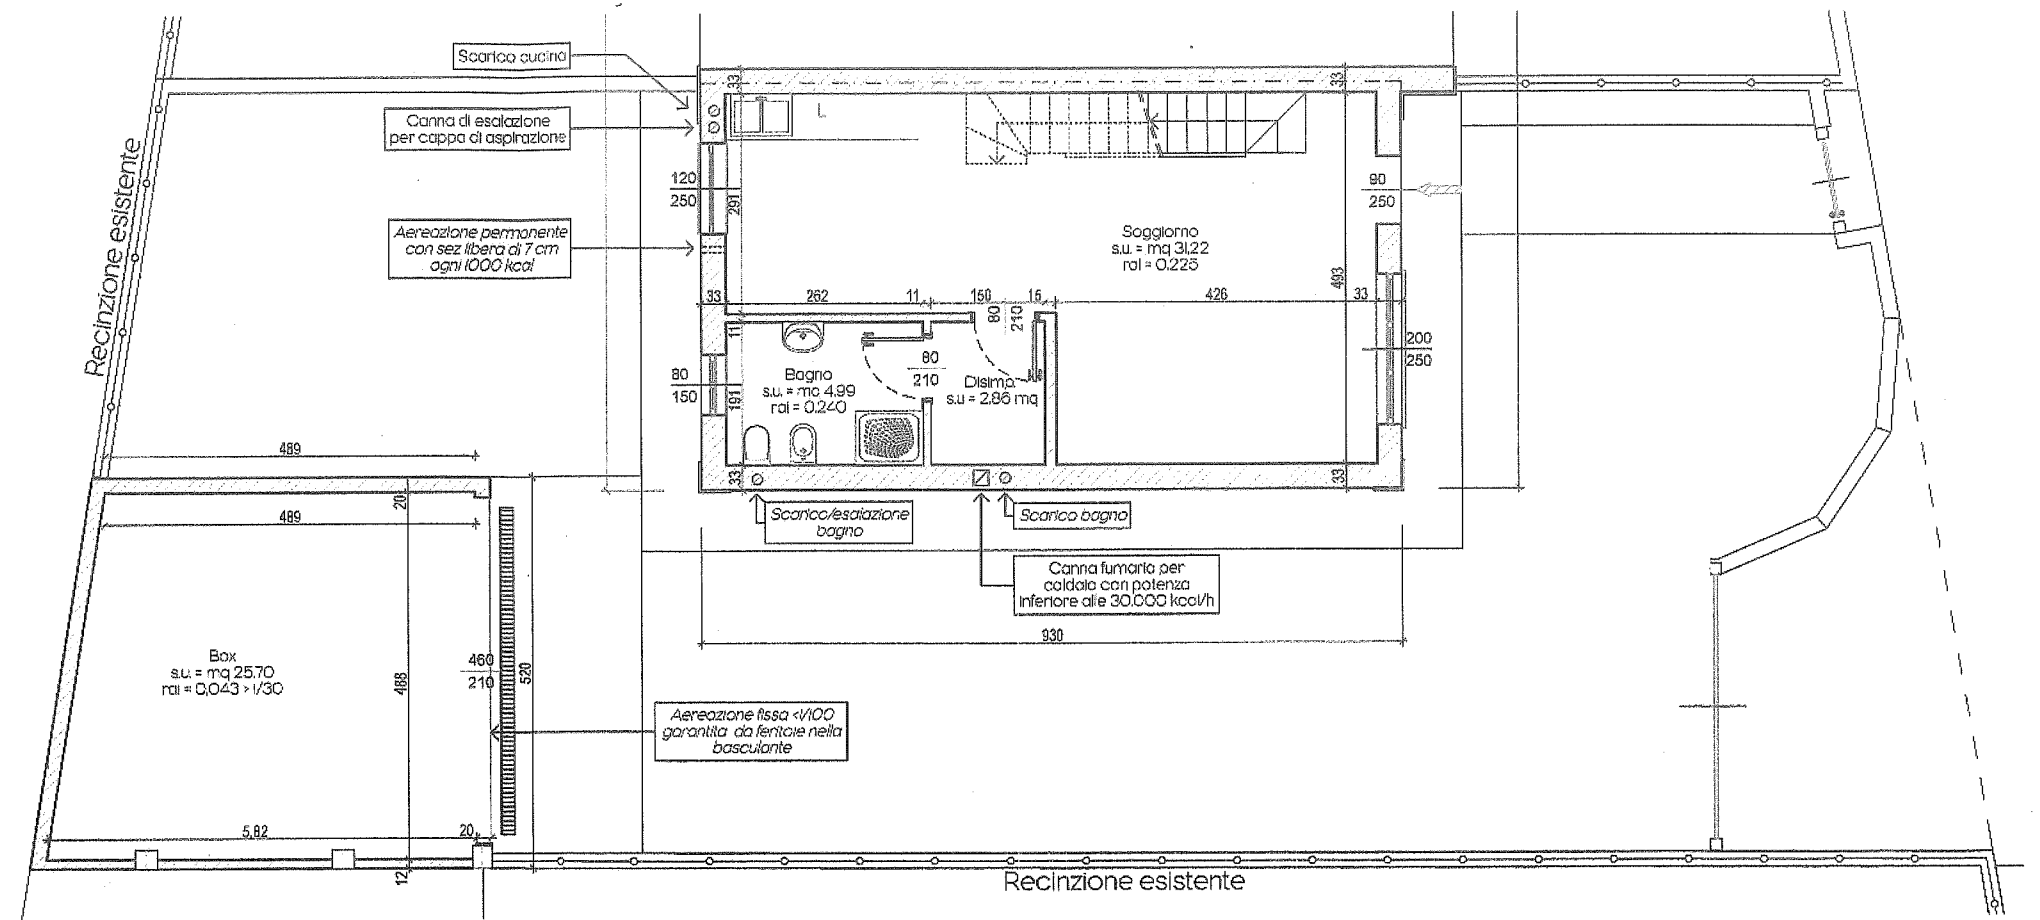

PIANTA PIANO TERRA

COMPARATIVA

